

1-комнатная 33.70 м²

11 963 500 ₽

В ипотеку
от 42 977 ₽/мес.

Проект	Foreville
Заселение до	1 мая 2026
Планировка	FA_1_33,7
Мебель	Без мебели
Корпус	Aurora
Этаж	15/17
Номер	603
Высокие полки	3.00
Тип квартиры	Видовая
Преимущество	С увеличенной высотой потолков

Особенности

Сдача 2026

Видовая


Увеличенная высота
потолков

Мастер-спальня

Кухня-гостиная

Окна в пол

План этажа 15/17

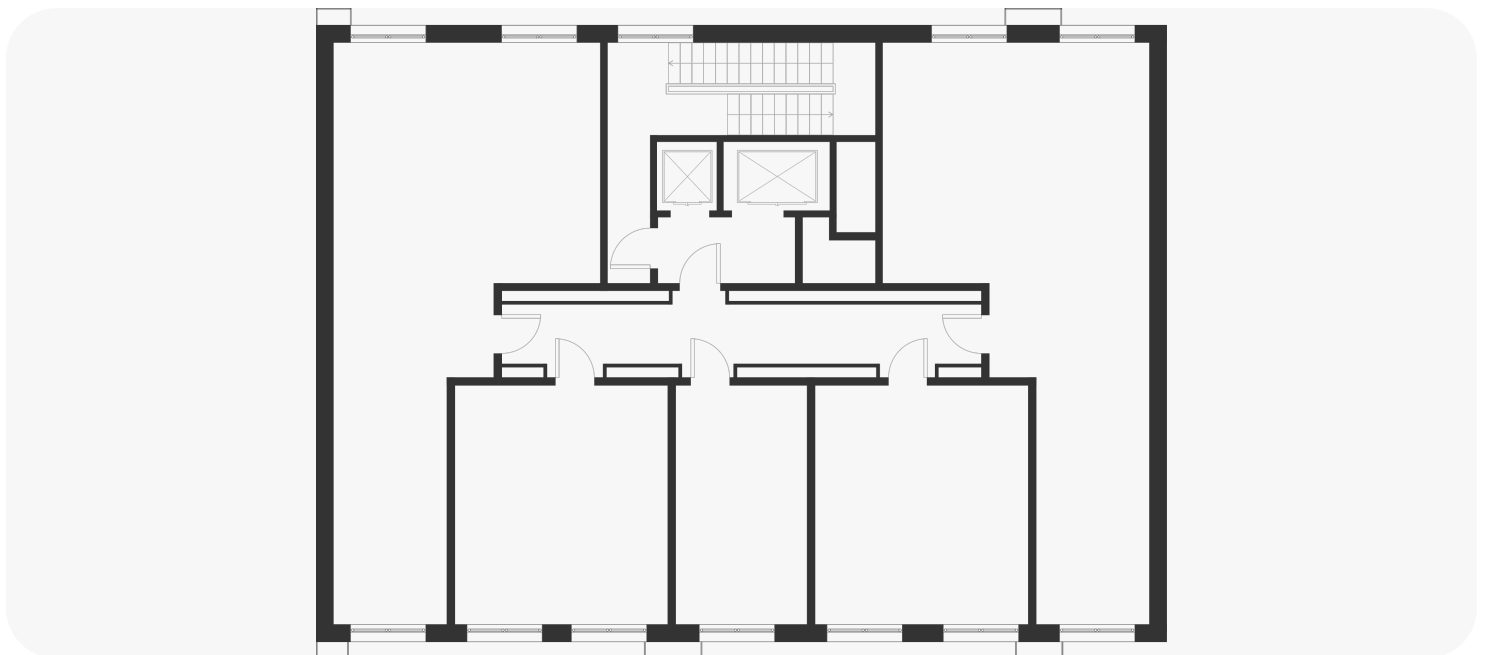

Смотреть на сайте

Посмотрите кладовые на 3sgroup.com

Актуально на 20 Сентября 2024г.

Приведенные данные носят
ознакомительный характер
и не являются публичной офертой.