

2-комнатная 51.40 м²

⚡ 13 833 584 ₹

~~17 291 980 ₹~~

В ипотеку
от 49 695 ₹/мес.


Проект	Foreville
Заселение до	1 октября 2026
Планировка	FA_2_51,4_b
Мебель	Без мебели
Корпус	Aurora
Этаж	3/17
Номер	843
Высокие полки	2.72
Тип квартиры	Угловая
Преимущество	С балконом

Особенности

Сдача 2026

Кухня-гостиная

План этажа 3/17

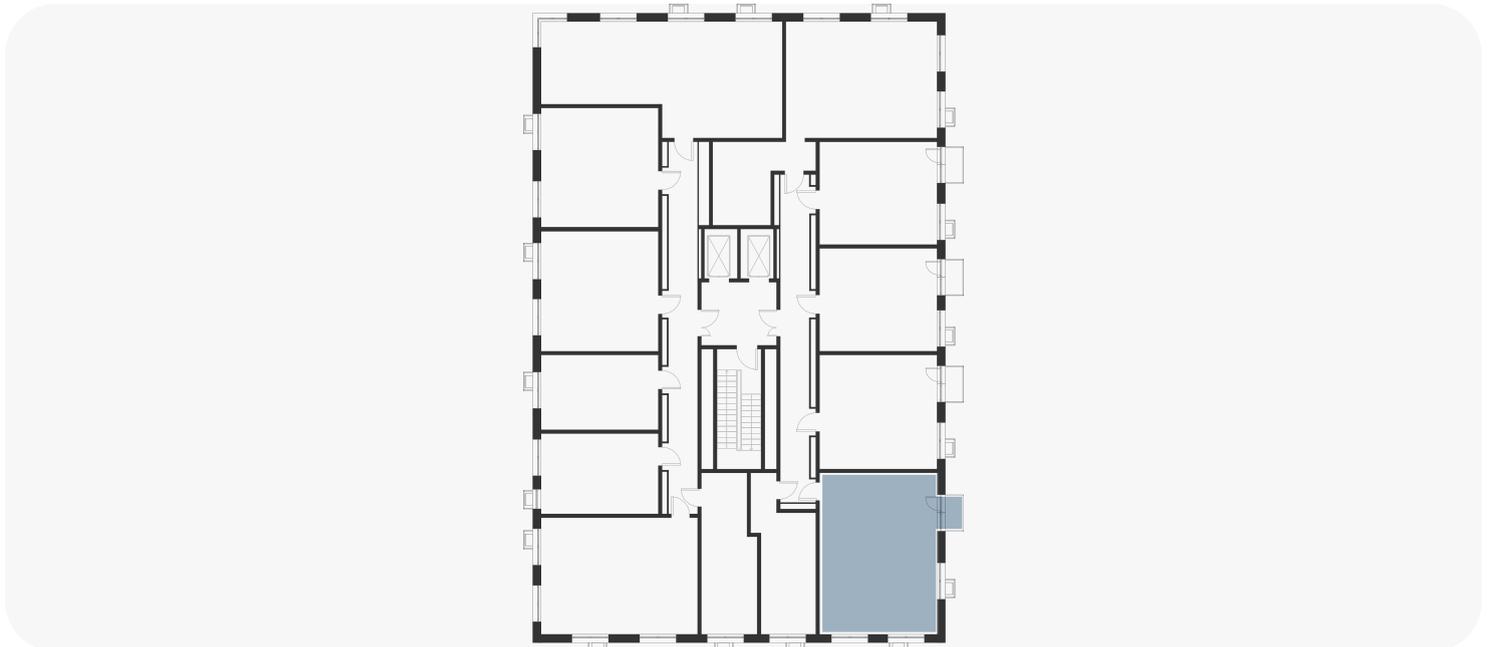

Смотреть на сайте

Посмотрите кладовые на 3sgroup.com

Актуально на 17 Июля 2025г.

Приведенные данные носят
ознакомительный характер
и не являются публичной офертой.