



2-комнатная 57.40 м²

22 512 280 ₽


В ипотеку
от 31 912 ₽/мес.

Проект ВОИС
Заселение до 1 ноября 2027
Планировка VT2_2_57,4
Корпус Корпус 2
Этаж 4/33
Номер 611
Высокие потолки 3.10
Преимущество Мастер-спальня

Особенности

Сдача 2027

План этажа 4/33

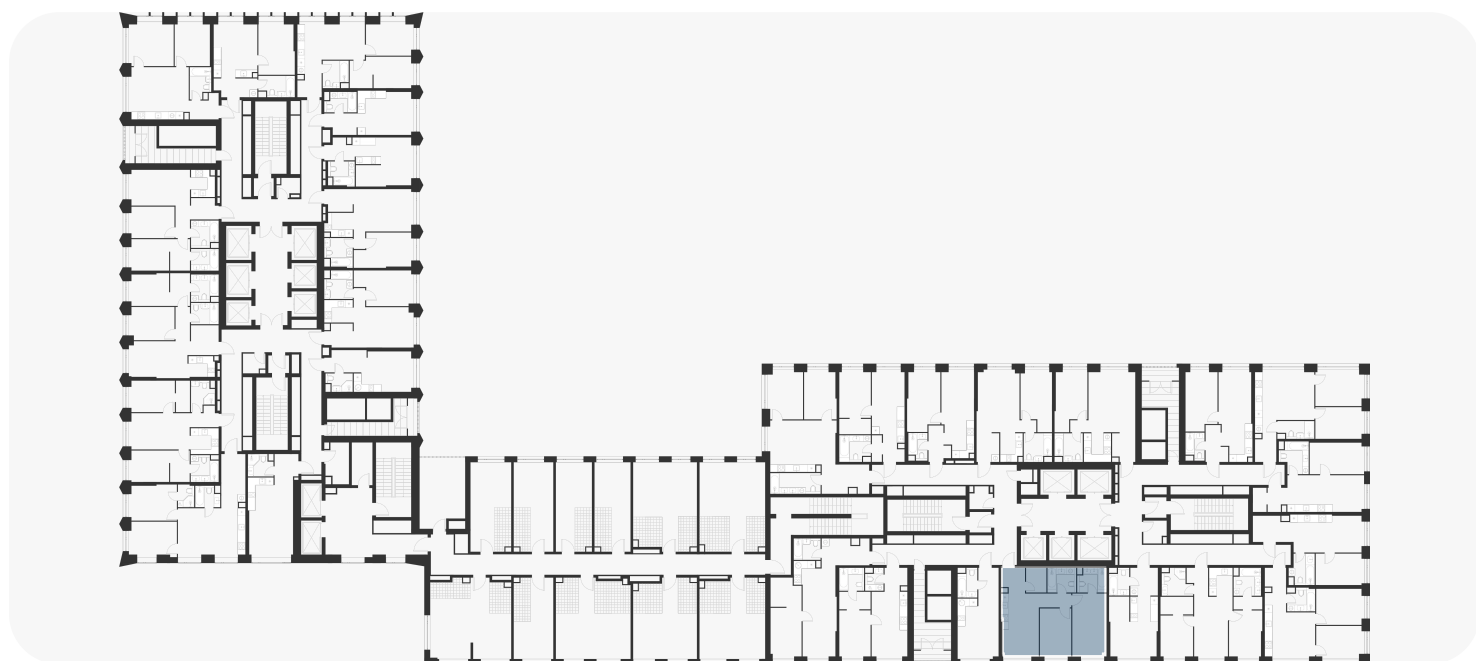

Смотреть на сайте

Посмотрите кладовые на 3sgroup.com

Актуально на 12 Мая 2026г.

Приведенные данные носят
ознакомительный характер
и не являются публичной офертой.