
**1-комнатная 38.70 м²****16 995 480 ₽**В ипотеку
от 61 053 ₽/мес.

Проект	Voice Towers
Заселение до	1 ноября 2027
Планировка	VT2_1_38,7
Мебель	Без мебели
Корпус	2
Этаж	11/33
Номер	718
Высокие полки	3.10

Особенности

Сдача 2027

План этажа 11/33

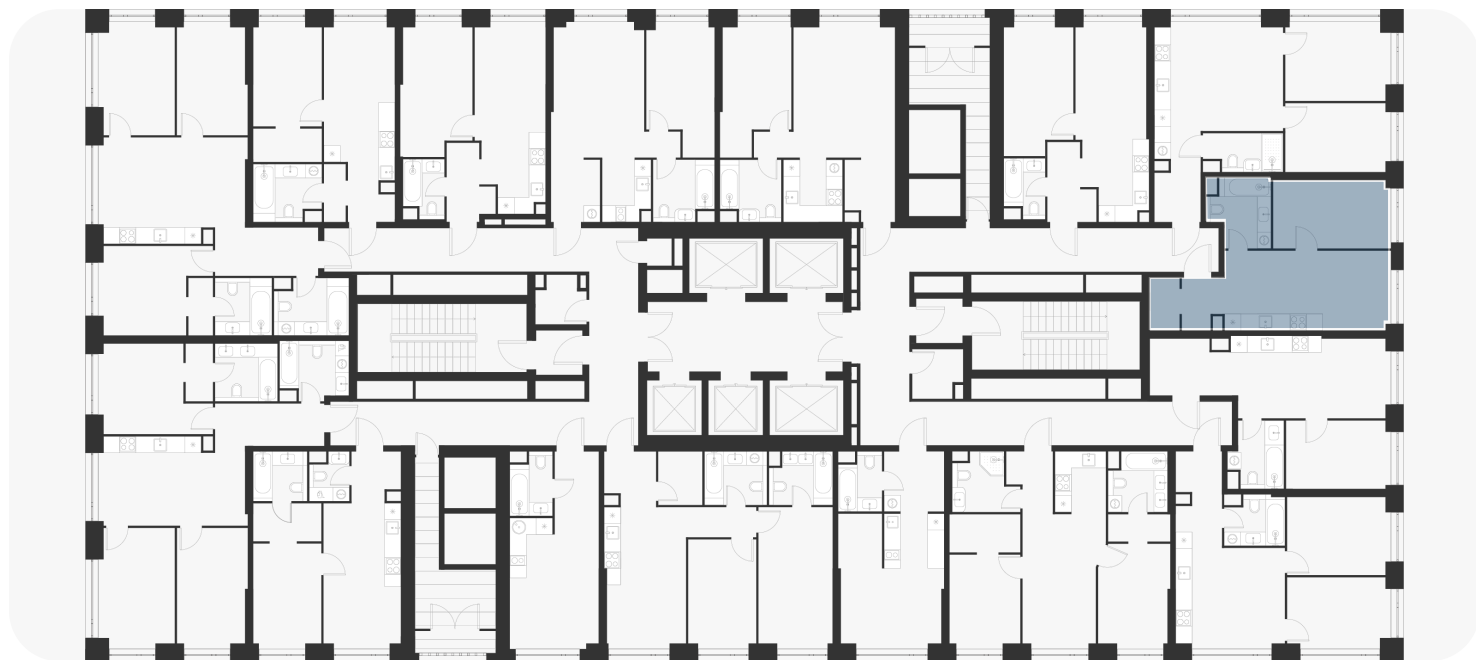

Смотреть на сайте

Посмотрите кладовые на 3sgroup.com

Актуально на 16 Мая 2025г.

Приведенные данные носят
ознакомительный характер
и не являются публичной офертой.