

1-комнатная 36.80 м²

13 721 248 ₽


В ипотеку
от 65 812 ₽/мес.

Проект	Voice Towers
Заселение до	1 ноября 2027
Планировка	VT2_1_36,8
Мебель	Без мебели
Корпус	2
Этаж	11/33
Номер	719
Высокие полки	3.10

Особенности

Сдача 2027

План этажа 11/33

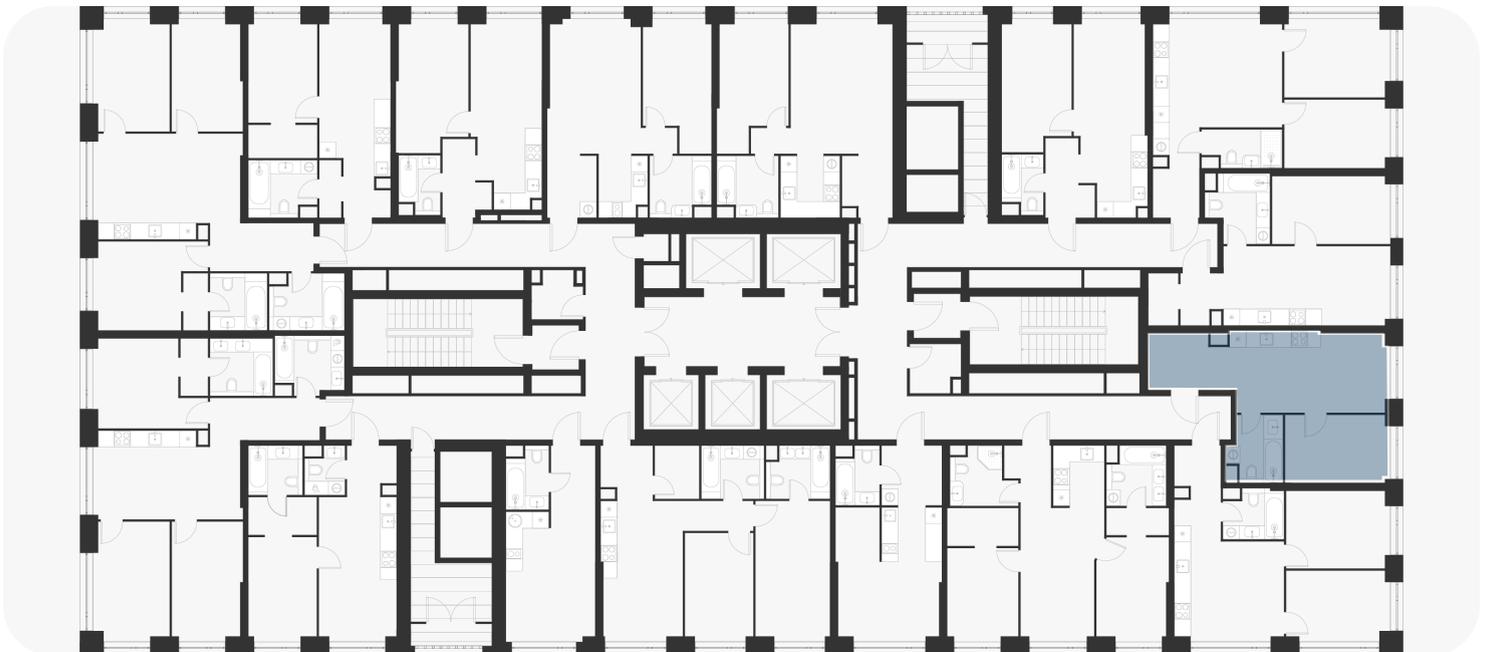

Смотреть на сайте

Посмотрите кладовые на 3sgroup.com

Актуально на 13 Августа 2025г.

Приведенные данные носят
ознакомительный характер
и не являются публичной офертой.