

2-комнатная 57.40 м²

22 633 968 ₽


В ипотеку
от 108 561 ₽/мес.

Проект	ВОИС
Заселение до	1 ноября 2027
Планировка	VT2_2_57,4
Корпус	2
Этаж	15/33
Номер	787
Высокие потолки	3.10
Преимущество	Мастер-спальня

Особенности

Сдача 2027

План этажа 15/33

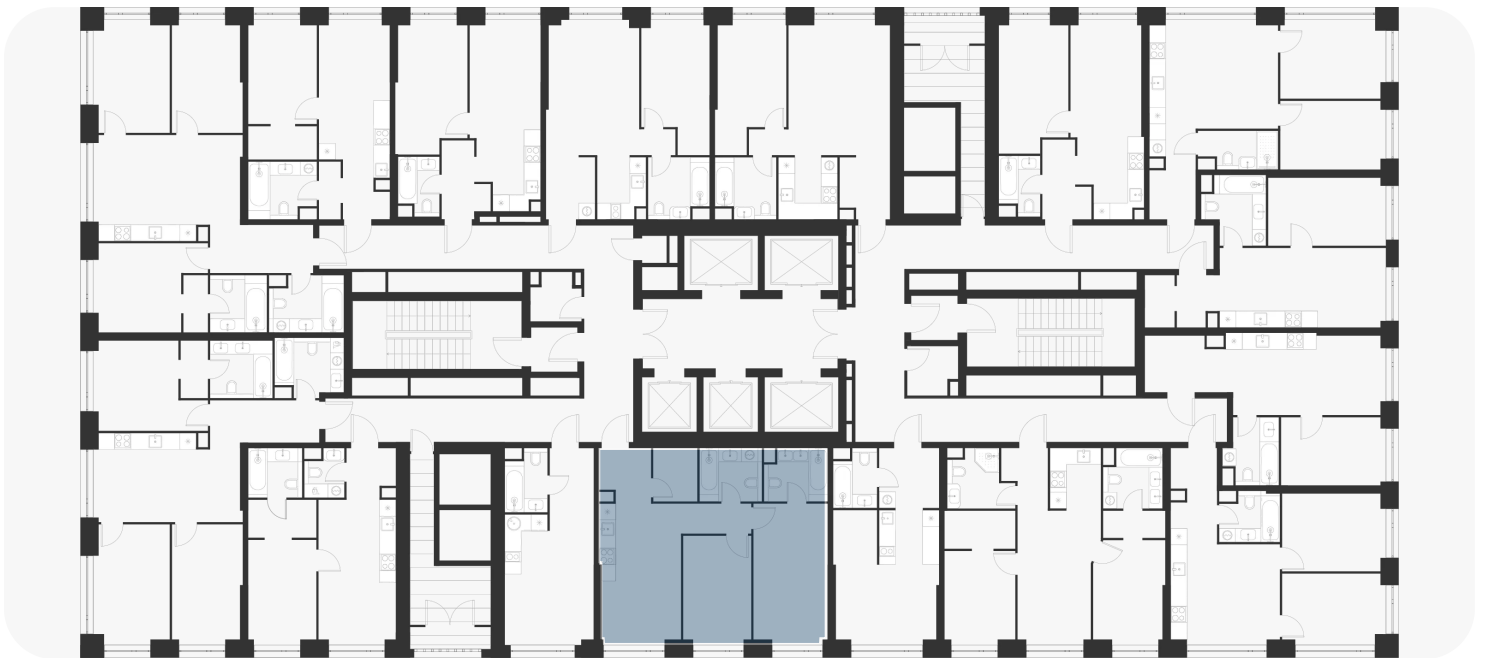

Смотреть на сайте

Посмотрите кладовые на 3sgroup.com

Актуально на 05 Апреля 2026г.

Приведенные данные носят
ознакомительный характер
и не являются публичной офертой.