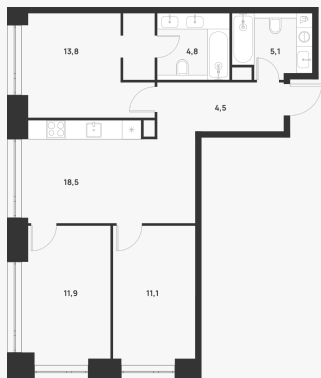


3-комнатная 69.70 м²

⚡ 25 213 576 ₽


~~30 067 800 ₽~~В ипотеку
от 90 576 ₽/мес.

Проект	Voice Towers
Заселение до	1 ноября 2027
Планировка	VT2_3_69,7
Мебель	Без мебели
Корпус	2
Этаж	15/33
Номер	790
Высокие полки	3.10
Тип квартиры	Угловая
Преимущество	Мастер-спальня

Особенности

Сдача 2027

План этажа 15/33

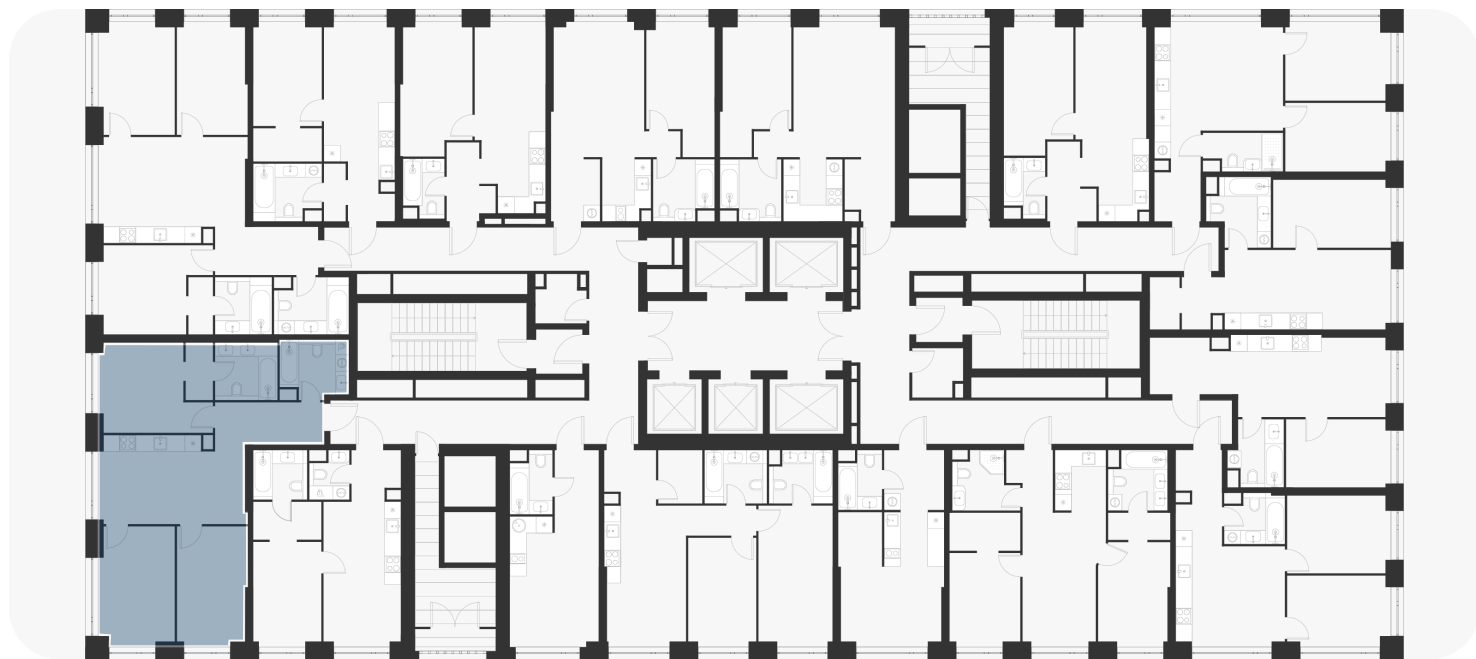

Смотреть на сайте

Посмотрите кладовые на 3sgroup.com

Актуально на 08 Июля 2025г.

Приведенные данные носят
ознакомительный характер
и не являются публичной офертой.