

1-комнатная 44.50 м<sup>2</sup>

24 735 875 ₽


В ипотеку  
от 35 064 ₽/мес.

Проект	ВОИС
Заселение до	1 ноября 2027
Планировка	VT2_1_44,5
Корпус	Корпус 2
Этаж	16/33
Номер	795
Высокие потолки	3.10

#### Особенности

Сдача 2027

#### План этажа 16/33

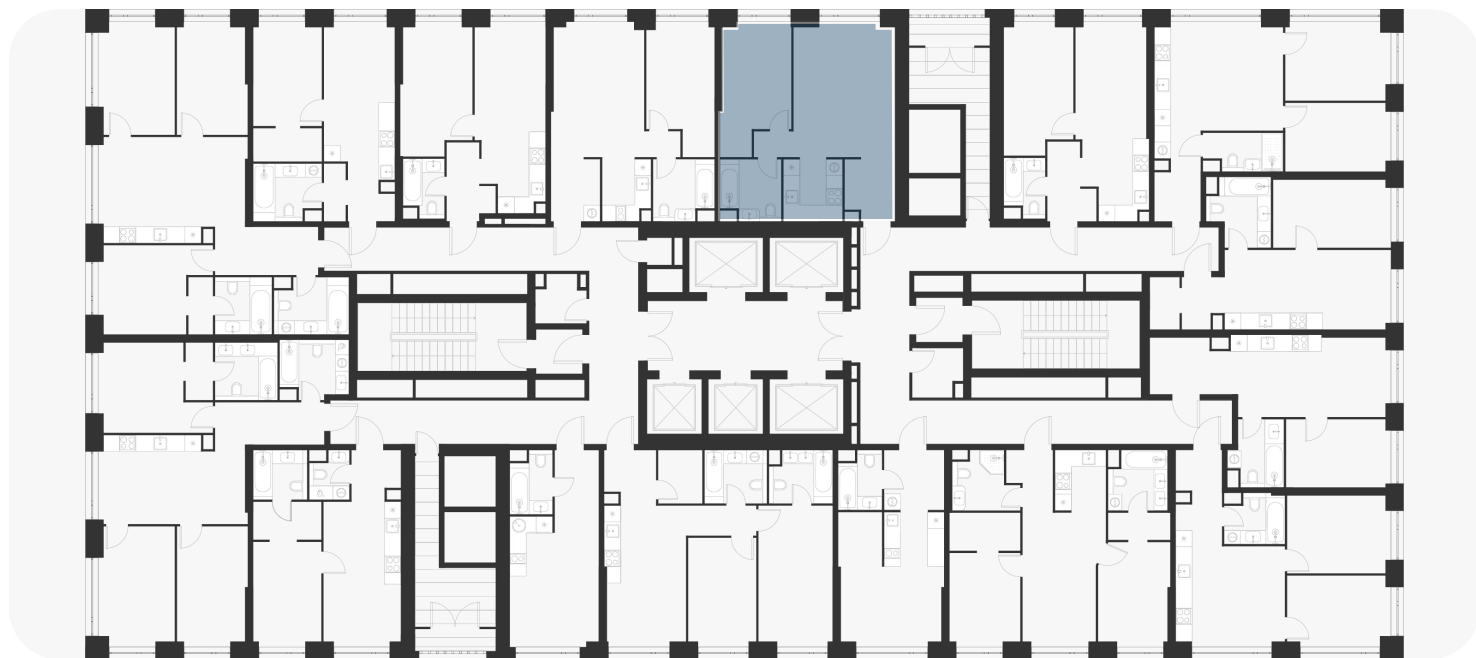

Смотреть на сайте

Посмотрите кладовые на [3sgroup.com](https://3sgroup.com)

Актуально на 02 Июня 2026г.

Приведенные данные носят ознакомительный характер и не являются публичной офертой.