1-комнатная 41.50 м<sup>2</sup>

16 753 550 ₽


В ипотеку  
от 60 184 ₽/мес.

Проект	Voice Towers
Заселение до	1 ноября 2027
Планировка	VT2_1_41,5
Мебель	Без мебели
Корпус	2
Этаж	18/33
Номер	826
Высокие полки	3.10

## Особенности

Сдача 2027

## План этажа 18/33

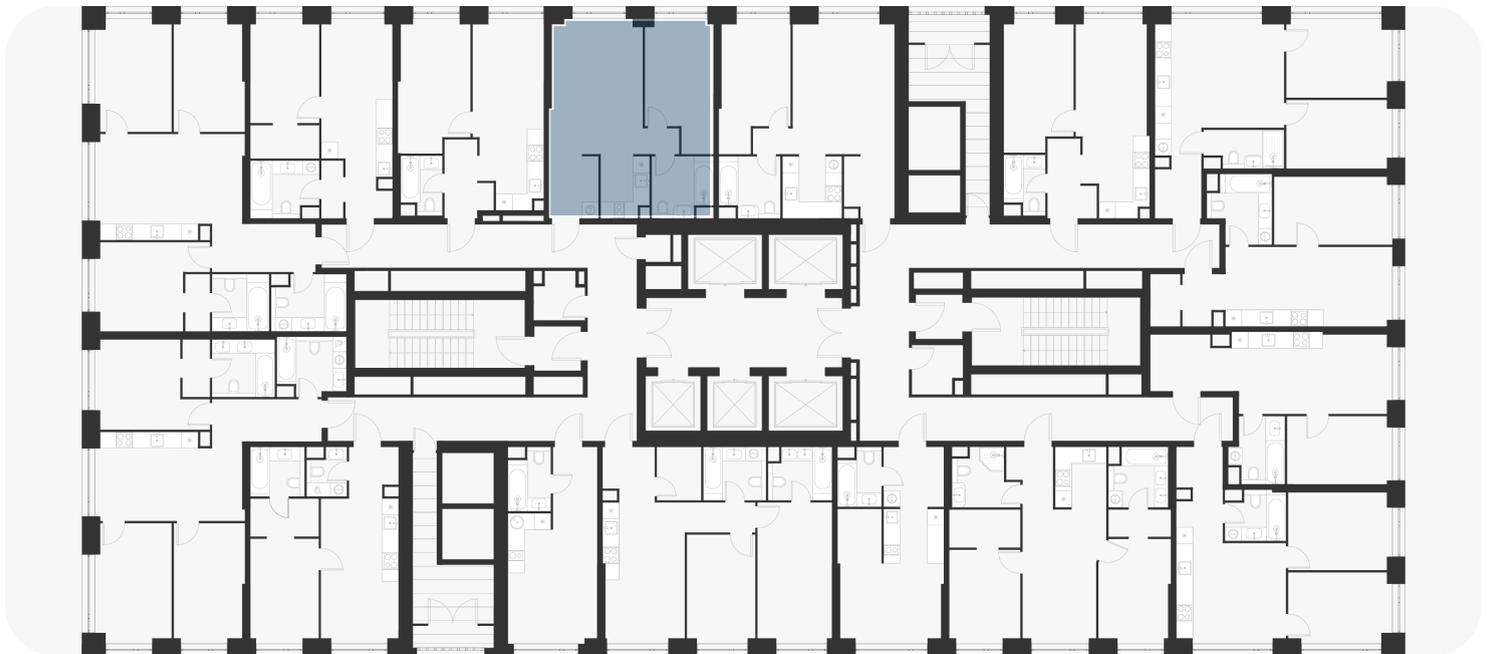

Смотреть на сайте

Посмотрите кладовые на [3sgroup.com](https://3sgroup.com)

Актуально на 10 Мая 2025г.

Приведенные данные носят  
ознакомительный характер  
и не являются публичной офертой.