1-комнатная 36.50 м²

22 450 150 ₽


В ипотеку
от 107 545 ₽/мес.

Проект	ВОИС
Заселение до	1 ноября 2027
Планировка	VT2_1_36,5
Корпус	Корпус 2
Этаж	18/33
Номер	828
Высокие потолки	3.10

Особенности

Сдача 2027

План этажа 18/33

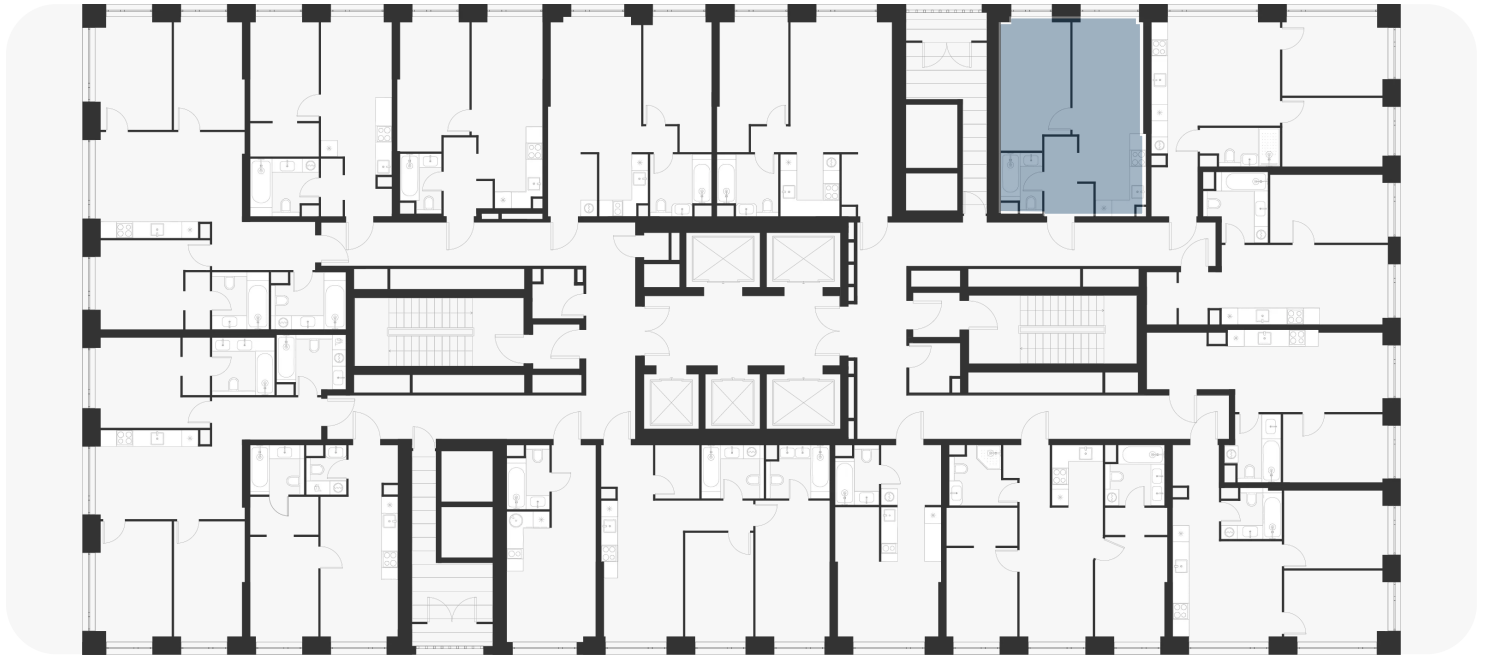

Смотреть на сайте

Посмотрите кладовые на 3sgroup.com

Актуально на 19 Апреля 2026г.

Приведенные данные носят
ознакомительный характер
и не являются публичной офертой.