1-комнатная 37.20 м²

16 468 000 ₽


В ипотеку
от 59158 ₽/мес.

Проект	Voice Towers
Заселение до	1 ноября 2027
Планировка	VT2_1_37,2
Мебель	Без мебели
Корпус	2
Этаж	22/33
Номер	901
Высокие полки	3.10
Преимущество	Мастер-спальня

Особенности

Сдача 2027

План этажа 22/33

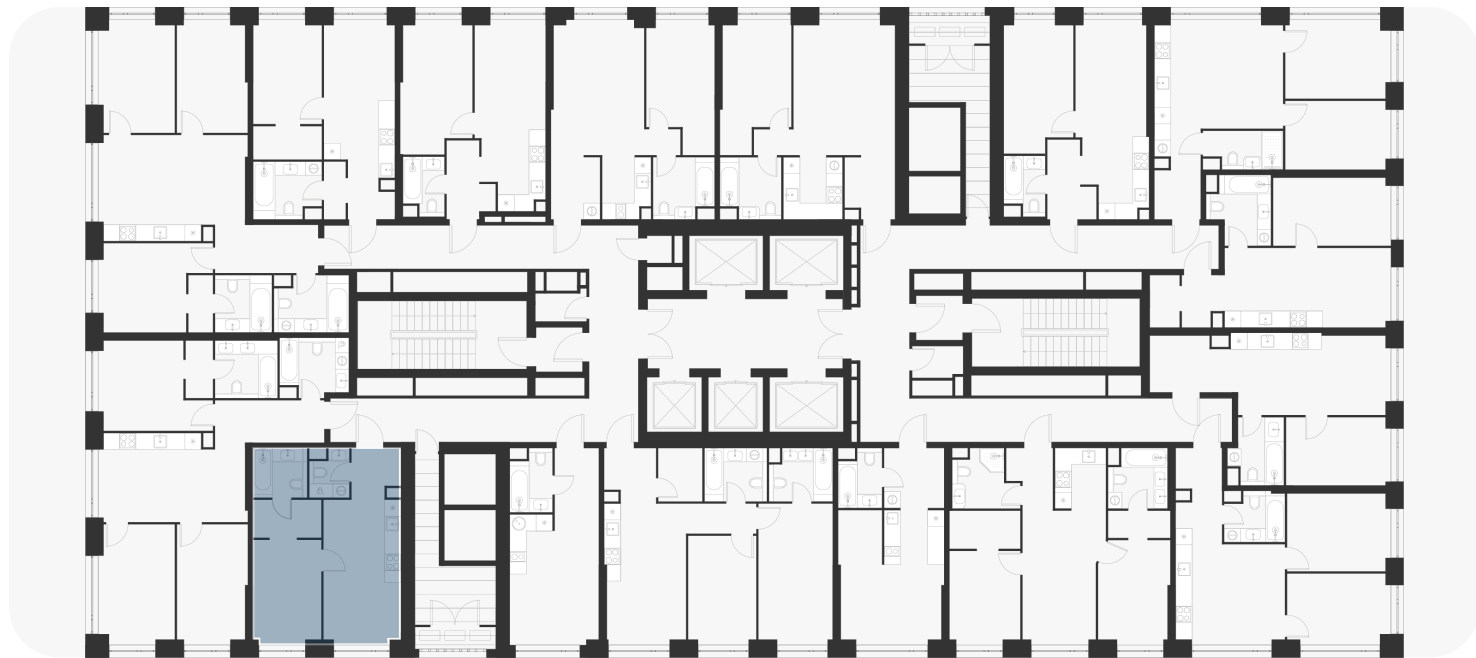

Смотреть на сайте

Посмотрите кладовые на 3sgroup.com

Актуально на 17 Июля 2025г.

Приведенные данные носят
ознакомительный характер
и не являются публичной офертой.