

1-комнатная 32.60 м²

12 942 854 ₽

В ипотеку
от 52 463 ₽/мес.


| | |
|---------------|----------------|
| Проект | Foreville |
| Заселение до | 1 мая 2026 |
| Планировка | FA_1_32,6 |
| Мебель | Без мебели |
| Корпус | Aurora |
| Этаж | 14/17 |
| Номер | 596 |
| Высокие полки | 2.72 |
| Тип квартиры | Кухня-гостиная |

Особенности

Сдача 2026

Кухня-гостиная

План этажа 14/17

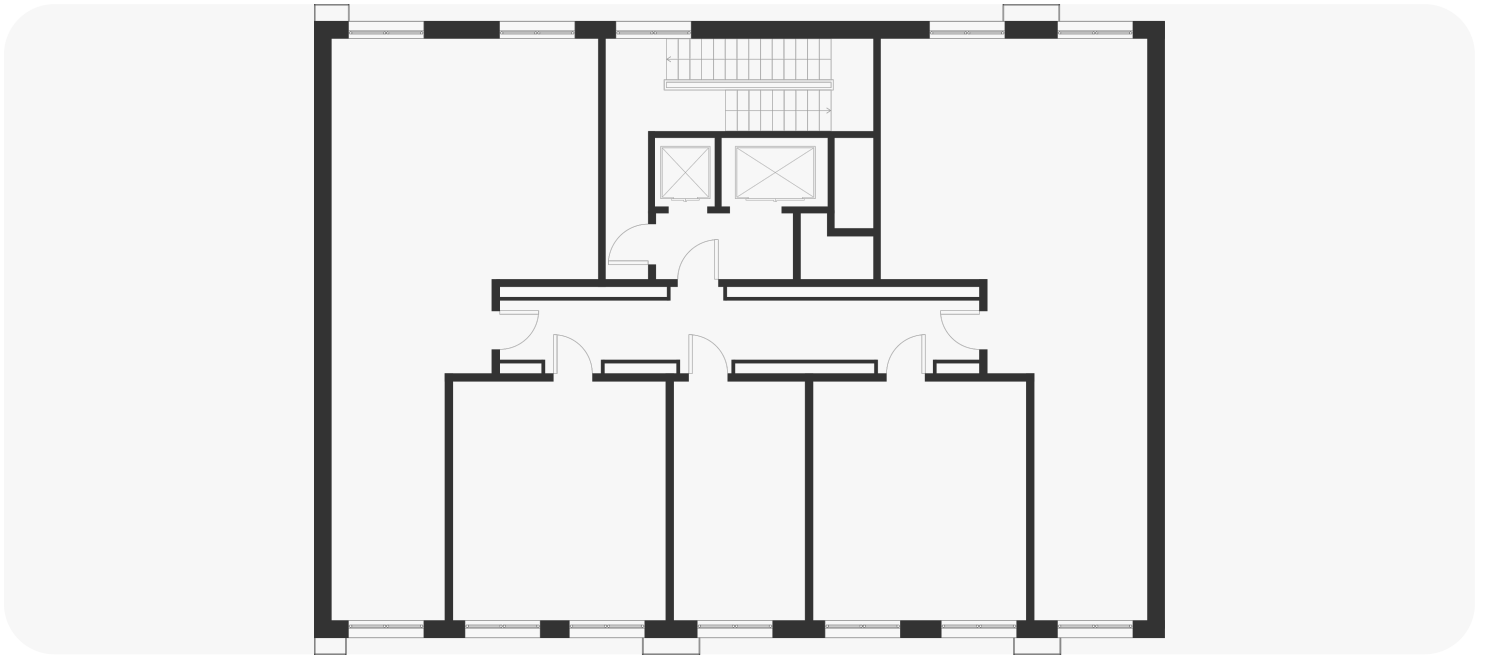

Смотреть на сайте

Посмотрите кладовые на 3sgroup.com

Актуально на 08 Февраля 2025г.

Приведенные данные носят
ознакомительный характер
и не являются публичной офертой.