

1-комнатная 33.20 м²

14 086 000 ₽

В ипотеку
от 50 601 ₽/мес.

Проект	Foreville
Заселение до	1 мая 2026
Планировка	FA_1_33,2
Мебель	Без мебели
Корпус	Aurora
Этаж	16/17
Номер	606
Высокие полки	3.00
Тип квартиры	Видовая
Преимущество	С увеличенной высотой потолков

Особенности

Сдача 2026


Кухня-гостиная

Увеличенная высота
потолков

Видовая

Окна в пол

План этажа 16/17

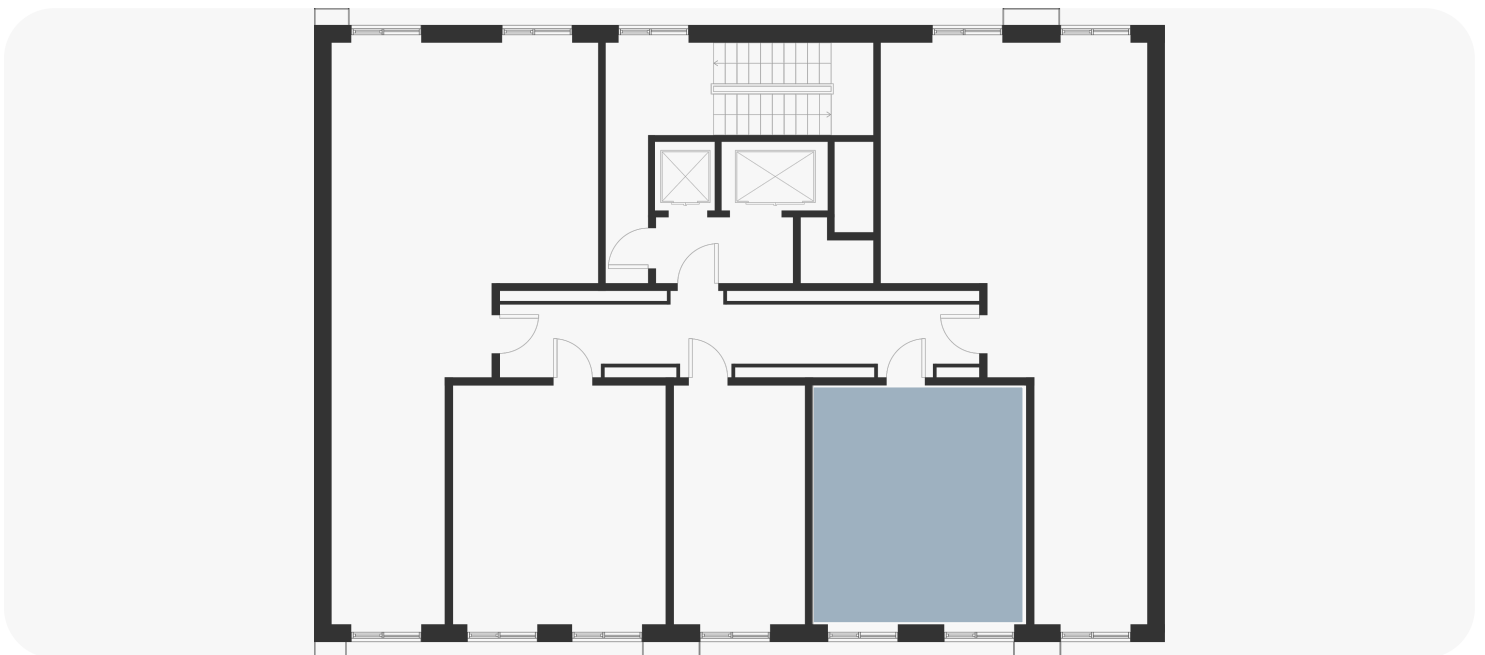

Смотреть на сайте

Посмотрите кладовые на 3sgroup.com

Актуально на 28 Апреля 2025г.

Приведенные данные носят
ознакомительный характер
и не являются публичной офертой.