

1-комнатная 33.70 м²

14 619 900 ₽

В ипотеку
от 59 261 ₽/мес.

Проект	Foreville
Заселение до	1 мая 2026
Планировка	FA_1_33,7
Мебель	Без мебели
Корпус	Aurora
Этаж	17/17
Номер	613
Высокие полки	3.00
Тип квартиры	Видовая
Преимущество	С увеличенной высотой потолков

Особенности

Сдача 2026

Кухня-гостиная


Мастер-спальня

Увеличенная высота
потолков

Видовая

Окна в пол

План этажа 17/17

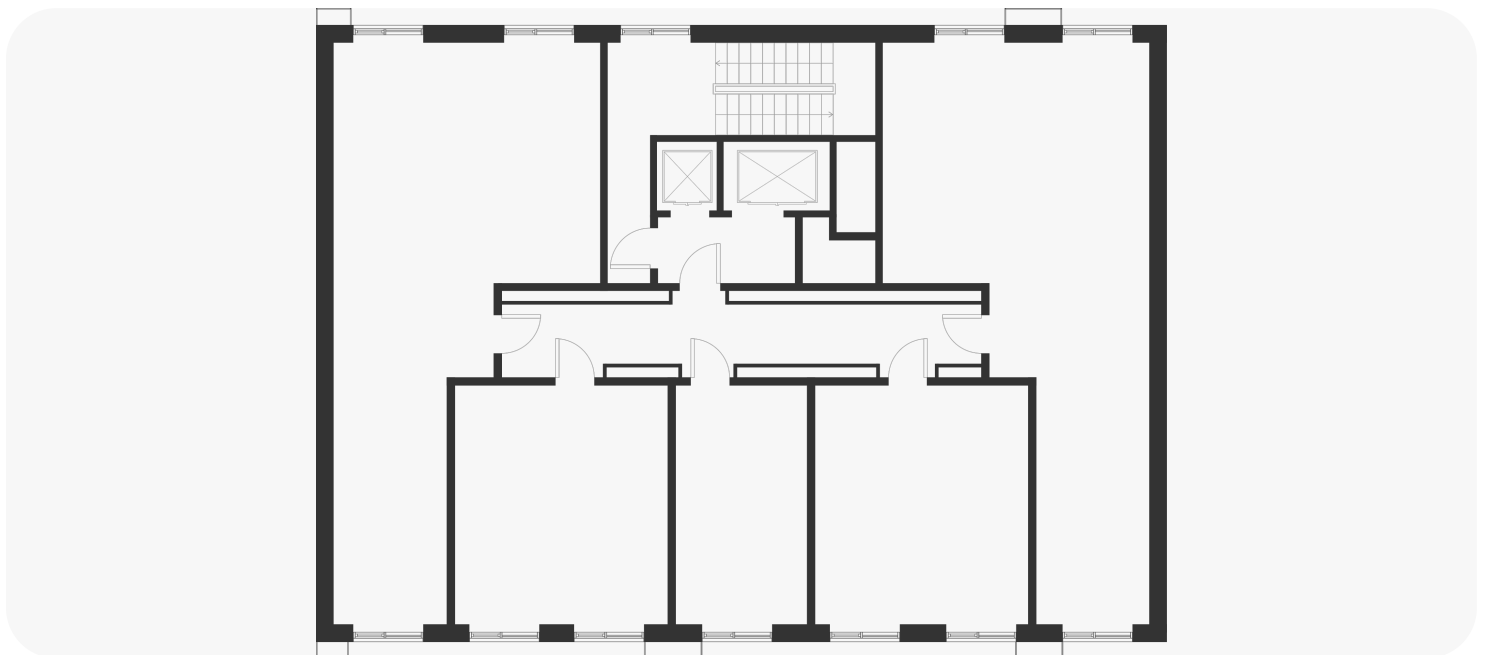

Смотреть на сайте

Посмотрите кладовые на 3sgroup.com

Актуально на 08 Февраля 2025г.

Приведенные данные носят
ознакомительный характер
и не являются публичной офертой.