

1-комнатная 38.80 м²

12 859 160 ₽

В ипотеку
от 52 124 ₽/мес.


Проект	Foreville
Заселение до	1 мая 2026
Планировка	FA_1_38,8
Мебель	Без мебели
Корпус	Aurora
Этаж	2/17
Номер	836
Высокие полки	2.72
Тип квартиры	Кухня-гостиная

Особенности

Сдача 2026

Кухня-гостиная

План этажа 2/17

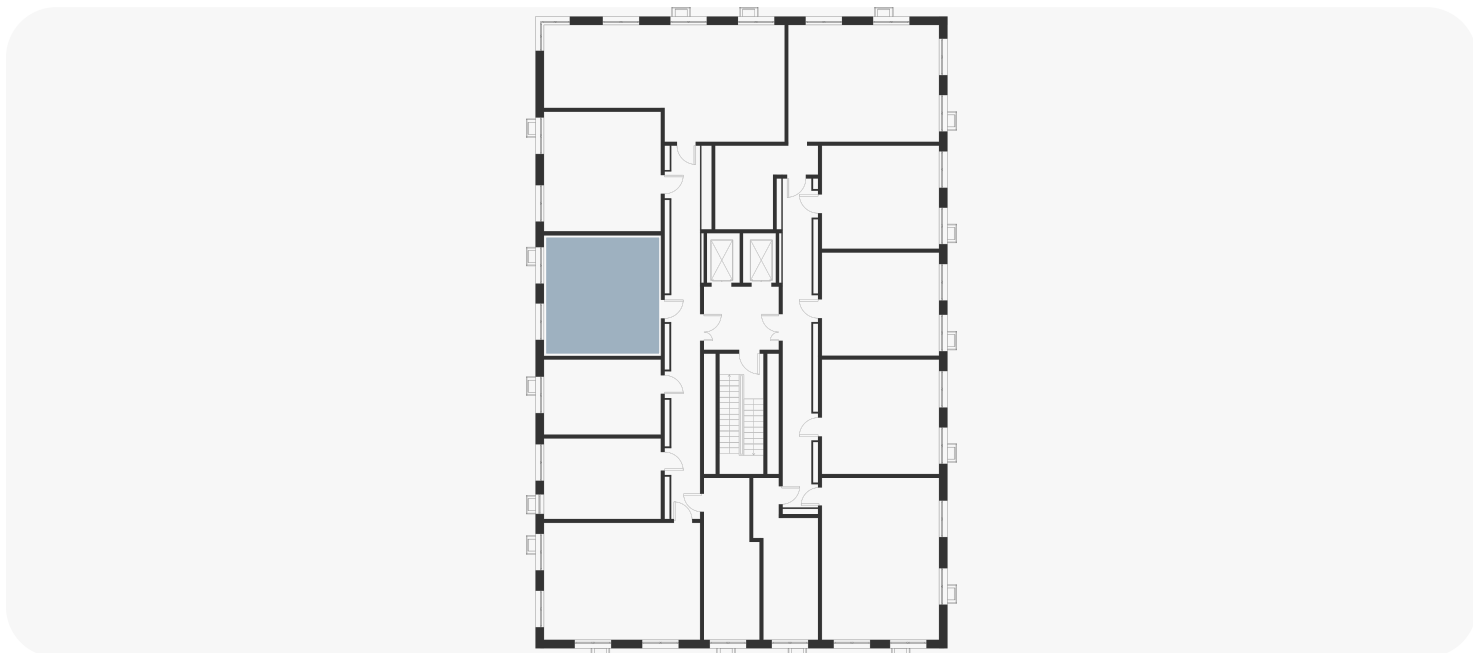

Смотреть на сайте

Посмотрите кладовые на 3sgroup.com

Актуально на 08 Февраля 2025г.

Приведенные данные носят
ознакомительный характер
и не являются публичной офертой.