

2-комнатная 64.30 м²

15 975 054 ₽

В ипотеку
от 57 259 ₽/мес.

Проект	Foreville
Заселение до	1 мая 2026
Планировка	FA_2_64,3
Мебель	Без мебели
Корпус	Aurora
Этаж	5/17
Номер	865
Высокие полки	2.72
Тип квартиры	Видовая


Особенности

Сдача 2026

Видовая

Кухня-гостиная

План этажа 5/17

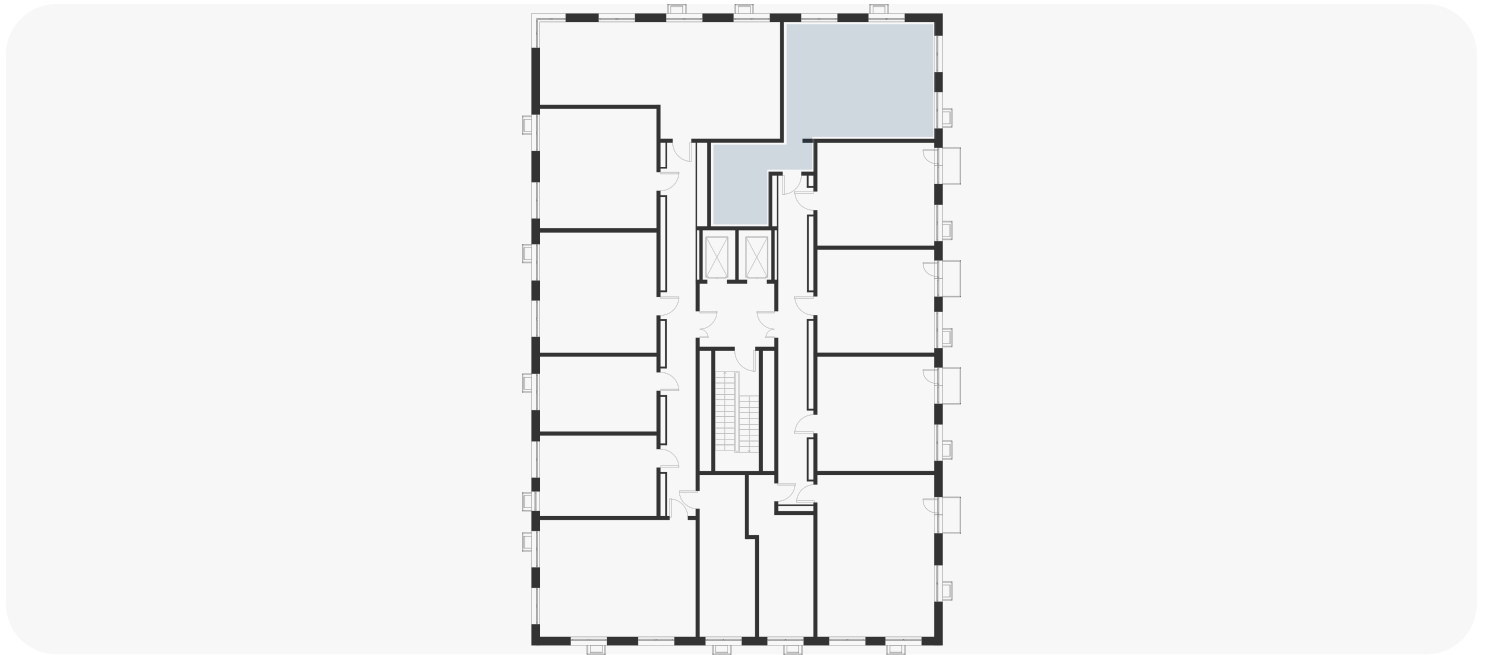

Смотреть на сайте

Посмотрите кладовые на 3sgroup.com

Актуально на 27 Июля 2024г.

Приведенные данные носят
ознакомительный характер
и не являются публичной офертой.