

1-комнатная 38.80 м<sup>2</sup>

11 437 464 ₽

В ипотеку  
от 40 995 ₽/мес.


Проект	Foreville
Заселение до	1 мая 2026
Планировка	FA_1_38,8
Мебель	Без мебели
Корпус	Aurora
Этаж	6/17
Номер	888
Высокие полки	2.72
Тип квартиры	Кухня-гостиная

## Особенности

Сдача 2026

Кухня-гостиная

## План этажа 6/17

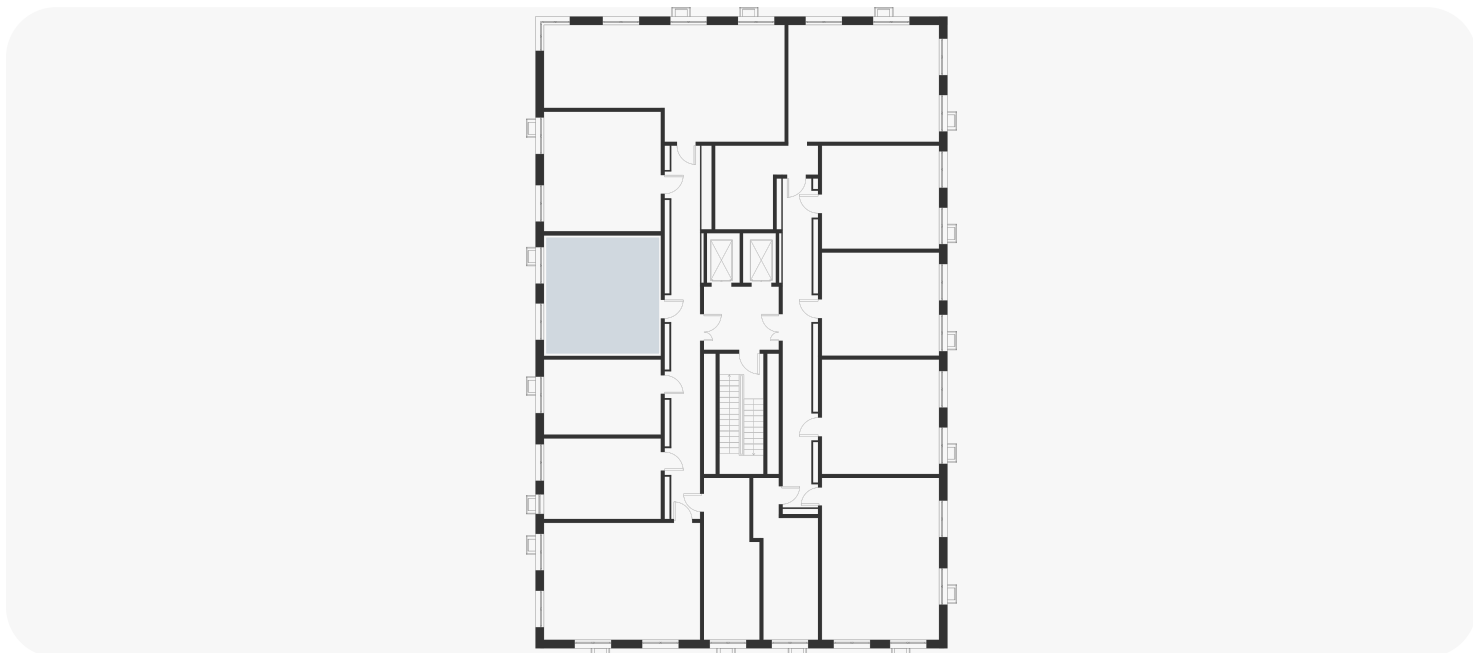

Смотреть на сайте

Посмотрите кладовые на [3sgroup.com](https://3sgroup.com)

Актуально на 27 Июля 2024г.

Приведенные данные носят  
ознакомительный характер  
и не являются публичной офертой.