



1-комнатная 38.60 м<sup>2</sup>

**⚡ 14 414 544 ₹**

~~15 882 107 ₹~~

В ипотеку  
от 20 433 ₹/мес.


Проект ..... Форевиль  
Заселение до ..... 31 марта 2027  
Планировка ..... FA\_1\_38,6  
Корпус ..... Aurora  
Этаж ..... 7/17  
Номер ..... 902  
Высокие потолки ..... 2.72  
Тип квартиры ..... Кухня-гостиная

Особенности

Сдача 2026

Кухня-гостиная

План этажа 7/17

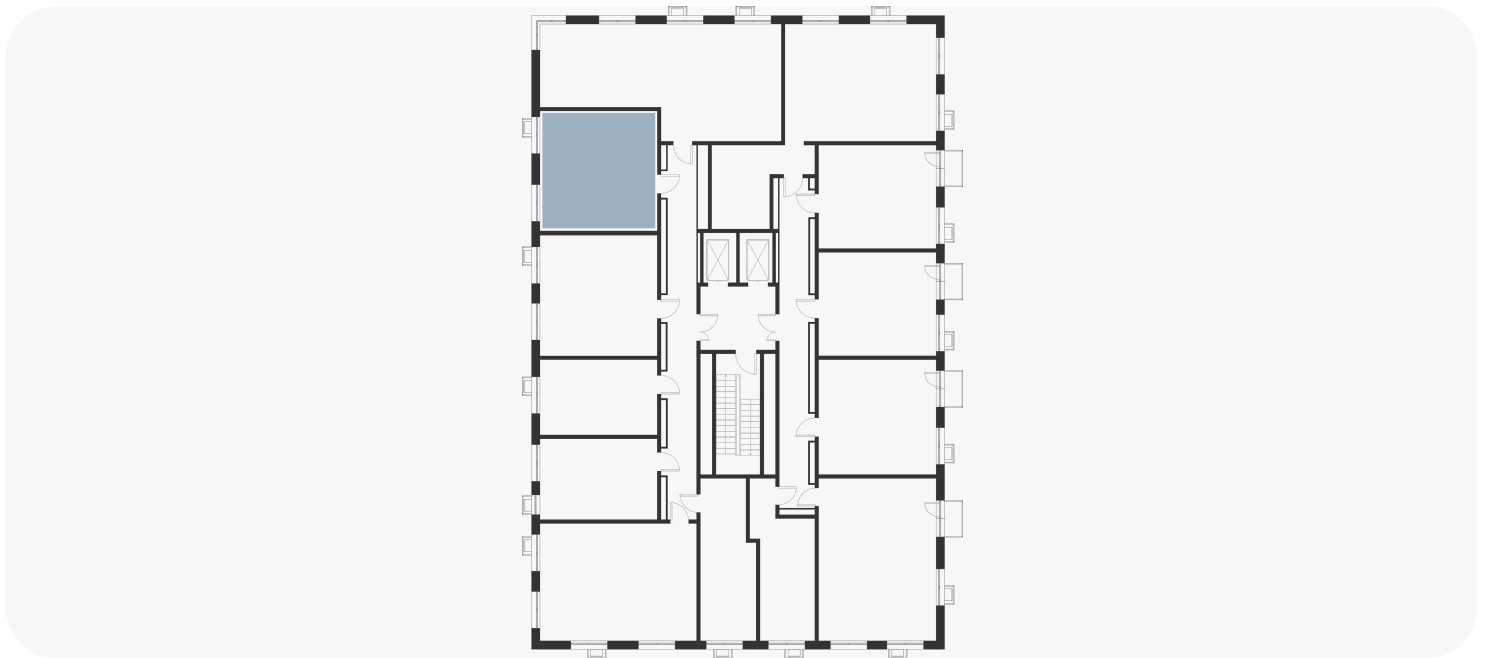

Смотреть на сайте

Посмотрите кладовые на [3sgroup.com](https://3sgroup.com)

Актуально на 14 Июня 2026г.

Приведенные данные носят ознакомительный характер и не являются публичной офертой.