

1-комнатная 38.80 м²

13 096 616 ₽

В ипотеку
от 53 086 ₽/мес.


Проект	Foreville
Заселение до	1 мая 2026
Планировка	FA_1_38,8
Мебель	Без мебели
Корпус	Aurora
Этаж	8/17
Номер	914
Высокие полки	2.72
Тип квартиры	Кухня-гостиная

Особенности

Сдача 2026

Кухня-гостиная

План этажа 8/17

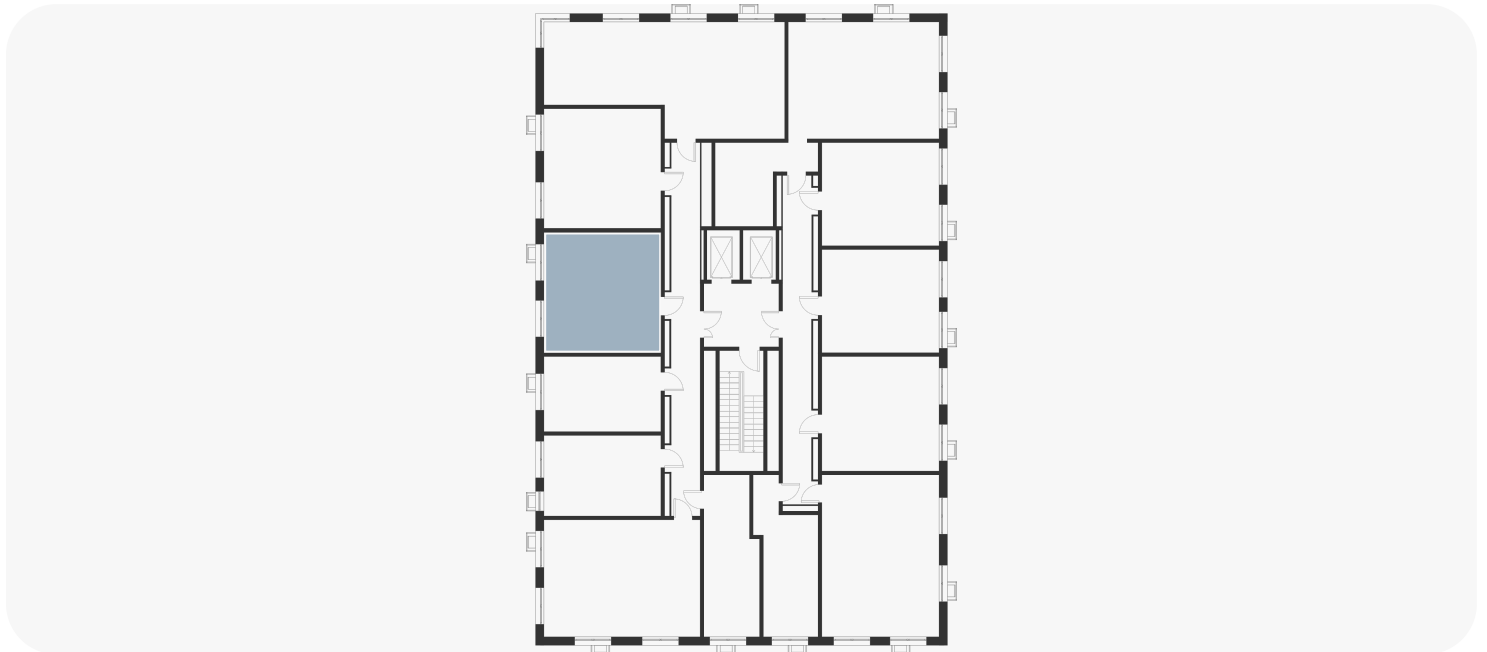

Смотреть на сайте

Посмотрите кладовые на 3sgroup.com

Актуально на 16 Февраля 2025г.

Приведенные данные носят
ознакомительный характер
и не являются публичной офертой.