

1-комнатная 33.70 м²

13 243 420 ₽

В ипотеку
от 53 681 ₽/мес.

Проект	Foreville
Заселение до	1 мая 2026
Планировка	FA_1_33,7_b
Мебель	Без мебели
Корпус	Aurora
Этаж	11/17
Номер	945
Высокие полки	2.72
Тип квартиры	Видовая
Преимущество	С балконом


Особенности

Сдача 2026

Кухня-гостиная

Видовая

План этажа 11/17

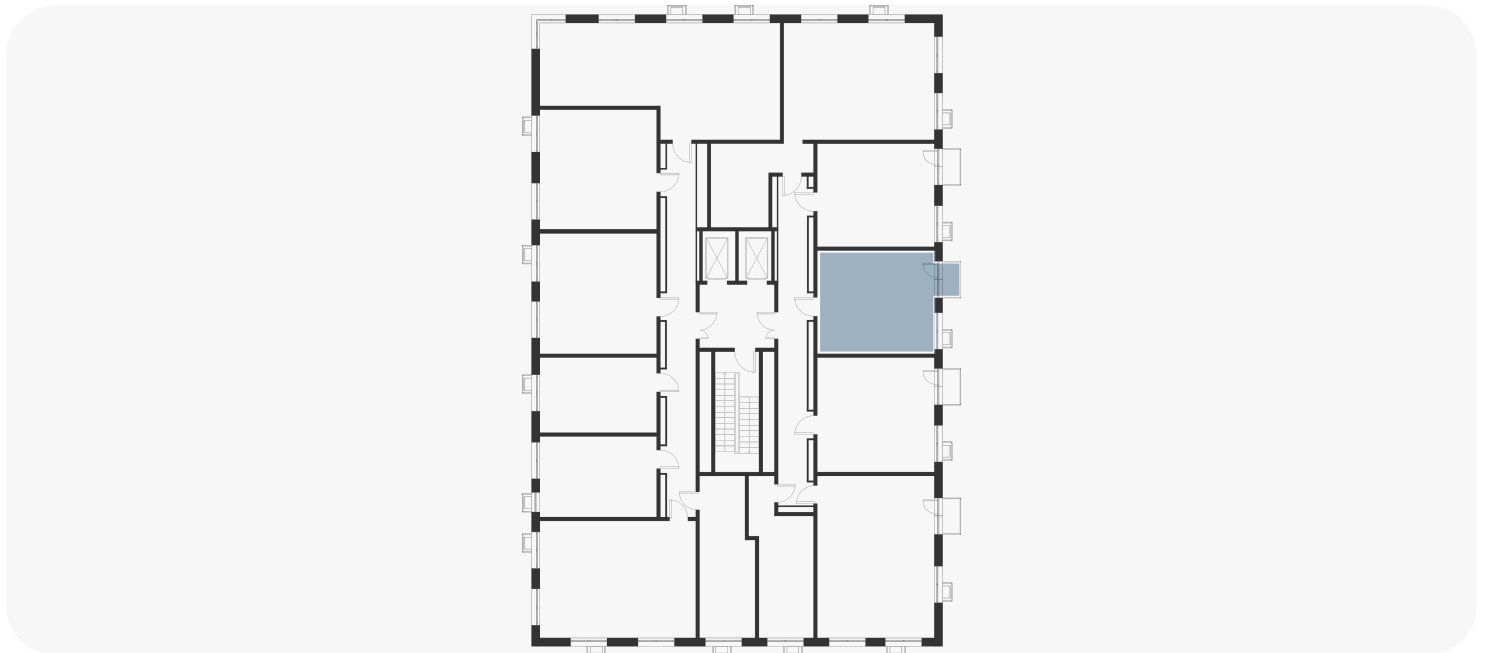

Смотреть на сайте

Посмотрите кладовые на 3sgroup.com

Актуально на 18 Марта 2025г.

Приведенные данные носят
ознакомительный характер
и не являются публичной офертой.