

2-комнатная 49.50 м²

13 327 400 ₽

В ипотеку
от 39 281 ₽/мес.


Проект	Foreville
Заселение до	1 мая 2026
Планировка	FA_2_49,5
Мебель	Без мебели
Корпус	Aurora
Этаж	11/17
Номер	950
Высокие полки	2.72
Тип квартиры	Угловая

Особенности

Сдача 2026

Кухня-гостиная

План этажа 11/17

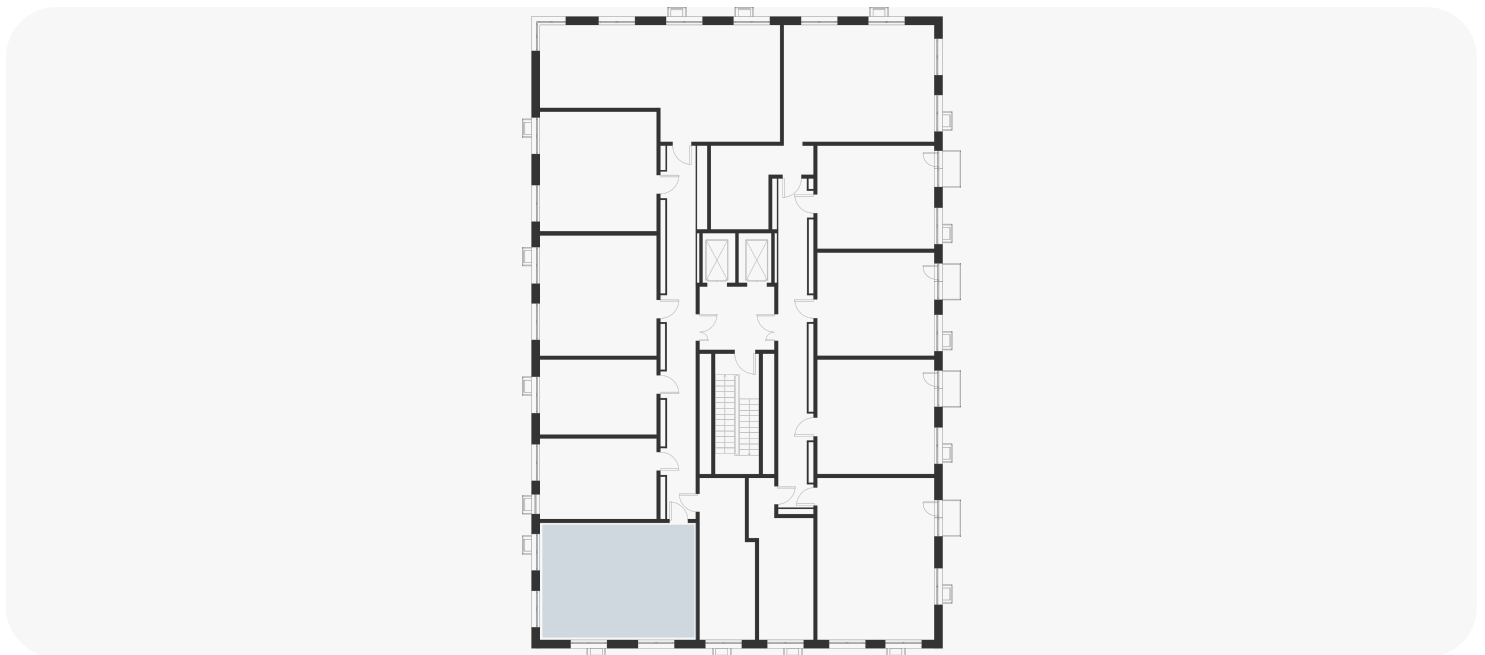

Смотреть на сайте

Посмотрите кладовые на 3sgroup.com

Актуально на 07 Октября 2024г.

Приведенные данные носят
ознакомительный характер
и не являются публичной офертой.