

1-комнатная 37.40 м²

14 288 840 ₽

В ипотеку
от 57 919 ₽/мес.

Проект	Foreville
Заселение до	1 мая 2026
Планировка	FA_1_37,4_b
Мебель	Без мебели
Корпус	Aurora
Этаж	13/17
Номер	972
Высокие полки	2.72
Тип квартиры	Видовая
Преимущество	С балконом


Особенности

Сдача 2026

Кухня-гостиная

Видовая

План этажа 13/17

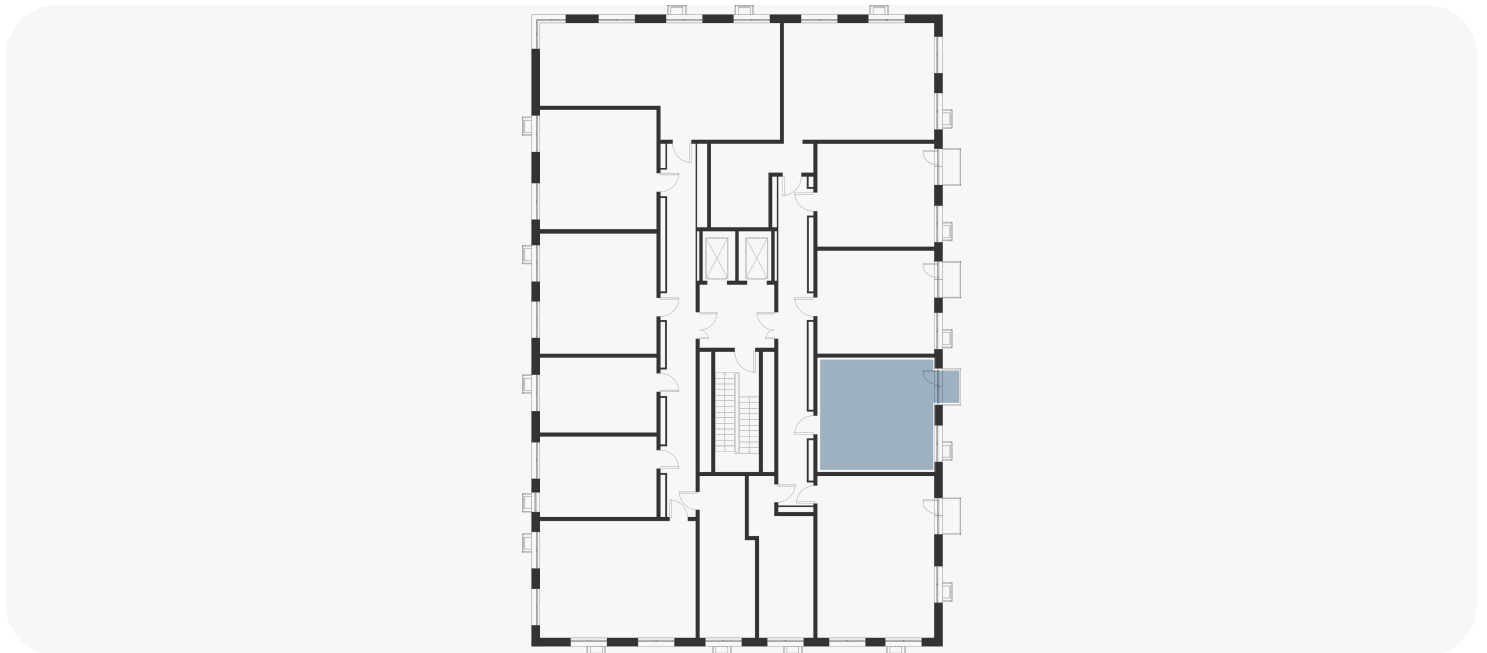

Смотреть на сайте

Посмотрите кладовые на 3sgroup.com

Актуально на 08 Февраля 2025г.

Приведенные данные носят
ознакомительный характер
и не являются публичной офертой.