

1-комнатная 25.70 м²

8 860 332 ₽

В ипотеку
от 31 758 ₽/мес.


Проект	Foreville
Заселение до	1 мая 2026
Планировка	FA_1_25,7
Мебель	Без мебели
Корпус	Aurora
Этаж	13/17
Номер	977
Высокие полки	2.72
Преимущество	Мастер-спальня

Особенности

Сдача 2026

Мастер-спальня

План этажа 13/17

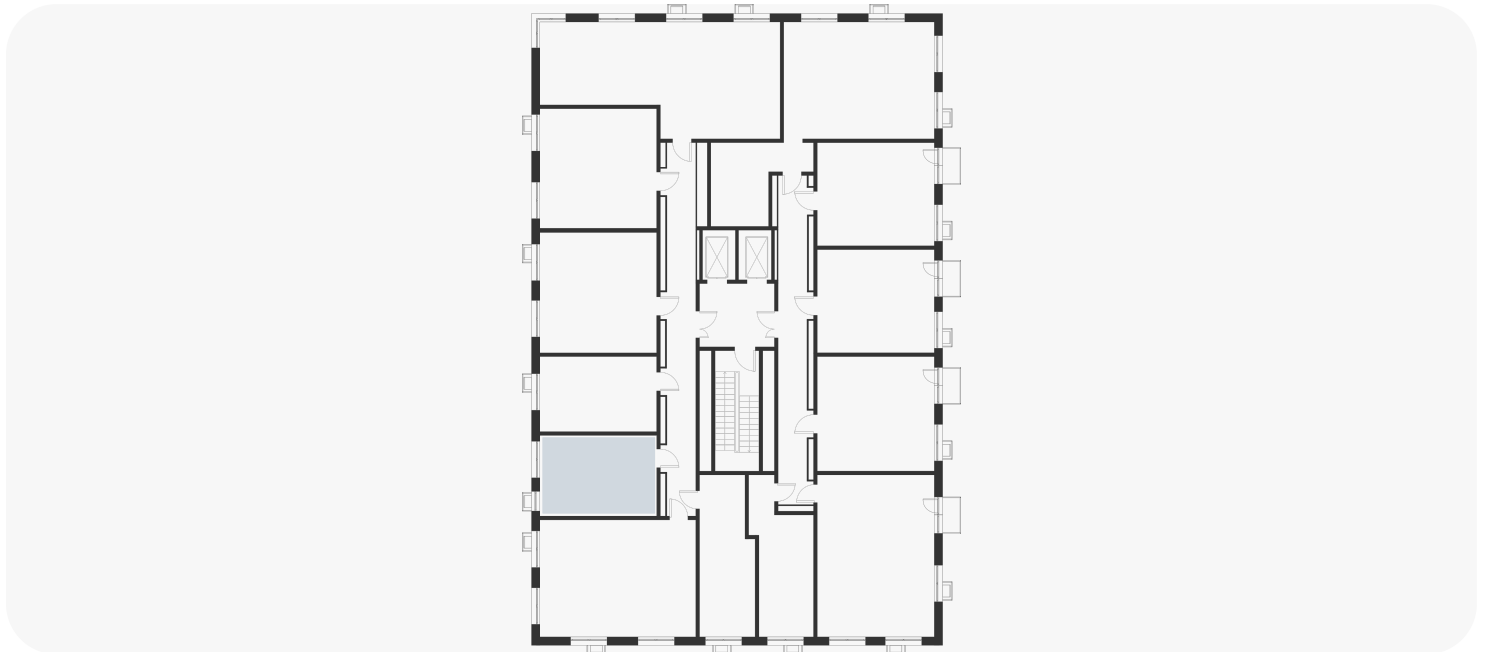

Смотреть на сайте

Посмотрите кладовые на 3sgroup.com

Актуально на 27 Июля 2024г.

Приведенные данные носят
ознакомительный характер
и не являются публичной офертой.