

1-комнатная 38.60 м²

13 254 112 ₽

В ипотеку
от 53 725 ₽/мес.


Проект	Foreville
Заселение до	1 мая 2026
Планировка	FA_1_38,6
Мебель	Без мебели
Корпус	Aurora
Этаж	14/17
Номер	993
Высокие полки	2.72
Тип квартиры	Кухня-гостиная

Особенности

Сдача 2026

Кухня-гостиная

План этажа 14/17

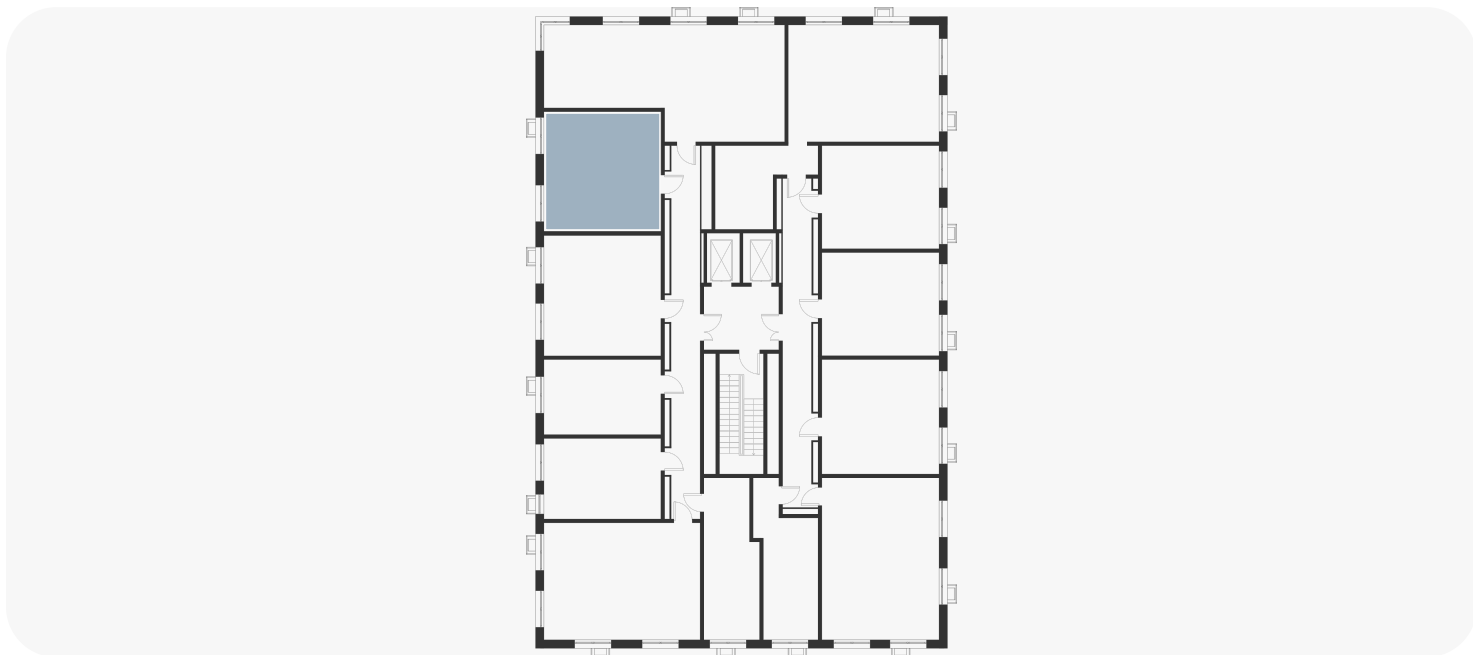

Смотреть на сайте

Посмотрите кладовые на 3sgroup.com

Актуально на 16 Февраля 2025г.

Приведенные данные носят
ознакомительный характер
и не являются публичной офертой.