

3-комнатная 71.90 м²

17 975 000 ₽

В ипотеку
от 64 572 ₽/мес.

Проект	Foreville
Планировка	FE_3_71,9
Мебель	Без мебели
Корпус	Essence
Этаж	2/17
Номер	1045
Высокие полки	2.72
Тип квартиры	Угловая


Особенности

Сдача 2026

Кухня-гостиная

Терраса

План этажа 2/17

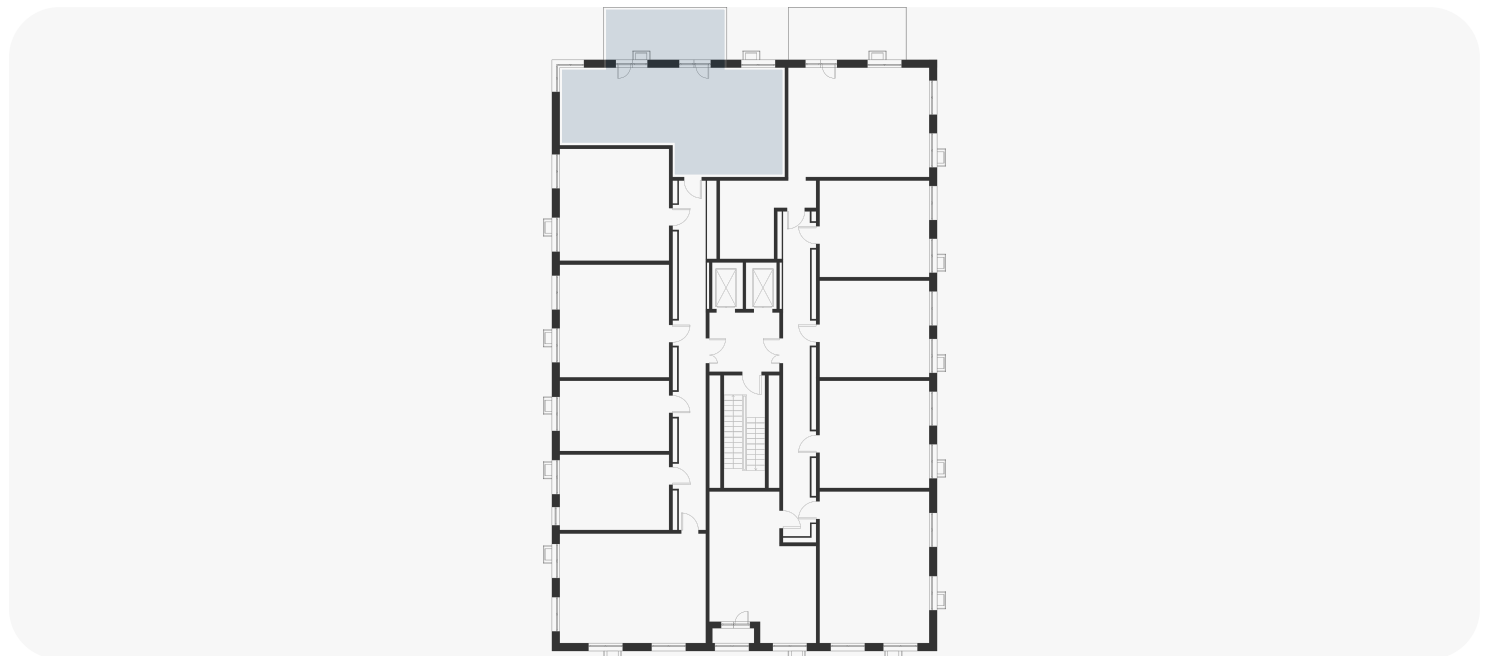

Смотреть на сайте

Посмотрите кладовые на 3sgroup.com

Актуально на 17 Сентября 2024г.

Приведенные данные носят
ознакомительный характер
и не являются публичной офертой.