

2-комнатная 49.50 м²

12 500 750 ₽

В ипотеку
от 44 907 ₽/мес.


Проект	Foreville
Планировка	FE_2_49,5
Мебель	Без мебели
Корпус	Essence
Этаж	3/17
Номер	1052
Высокие полки	2.72
Тип квартиры	Угловая

Особенности

Сдача 2026

Кухня-гостиная

План этажа 3/17

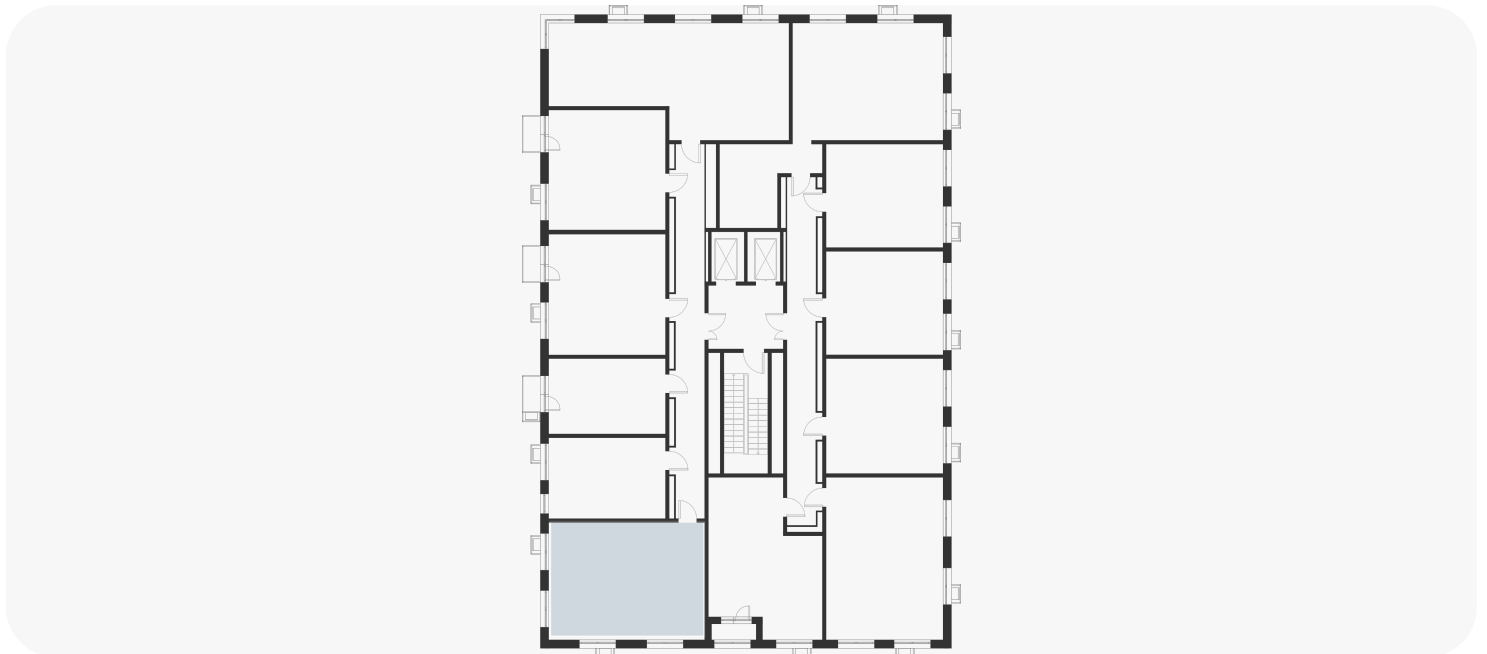

Смотреть на сайте

Посмотрите кладовые на 3sgroup.com

Актуально на 17 Сентября 2024г.

Приведенные данные носят
ознакомительный характер
и не являются публичной офертой.