

1-комнатная 38.60 м²

⚡ 10 354 450 ₽

~~11 194 000 ₽~~В ипотеку
от 37 196 ₽/мес.


Проект	Foreville
Планировка	FE_1_38,6
Мебель	Без мебели
Корпус	Essence
Этаж	4/17
Номер	1068
Высокие полки	2.72
Тип квартиры	Кухня-гостиная

Особенности

Сдача 2026

Кухня-гостиная

План этажа 4/17

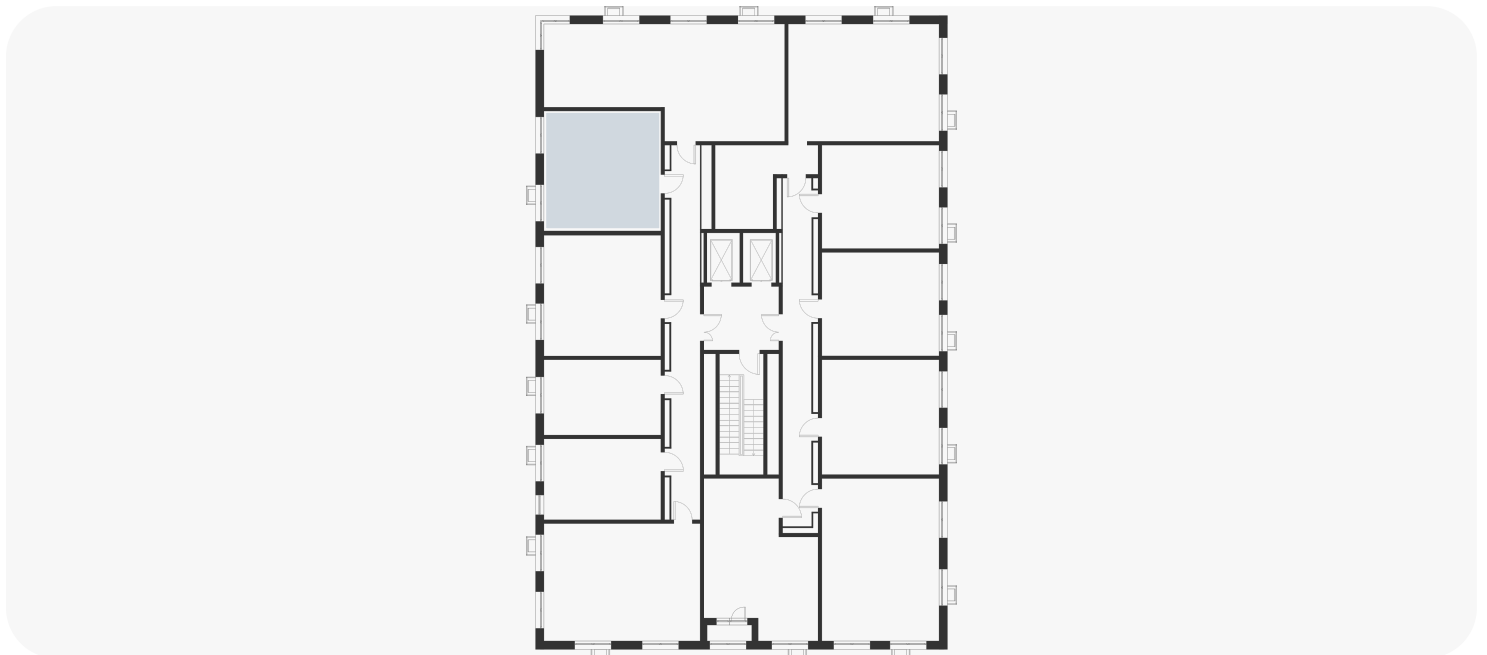

Смотреть на сайте

Посмотрите кладовые на 3sgroup.com

Актуально на 17 Сентября 2024г.

Приведенные данные носят
ознакомительный характер
и не являются публичной офертой.