

2-комнатная 64.30 м²**15 938 900 ₽**В ипотеку
от 57 258 ₽/мес.


Проект	Foreville
Планировка	FE_2_64,3
Мебель	Без мебели
Корпус	Essence
Этаж	5/17
Номер	1070
Высокие полки	2.72
Тип квартиры	Угловая

Особенности

Сдача 2026

Кухня-гостиная

План этажа 5/17

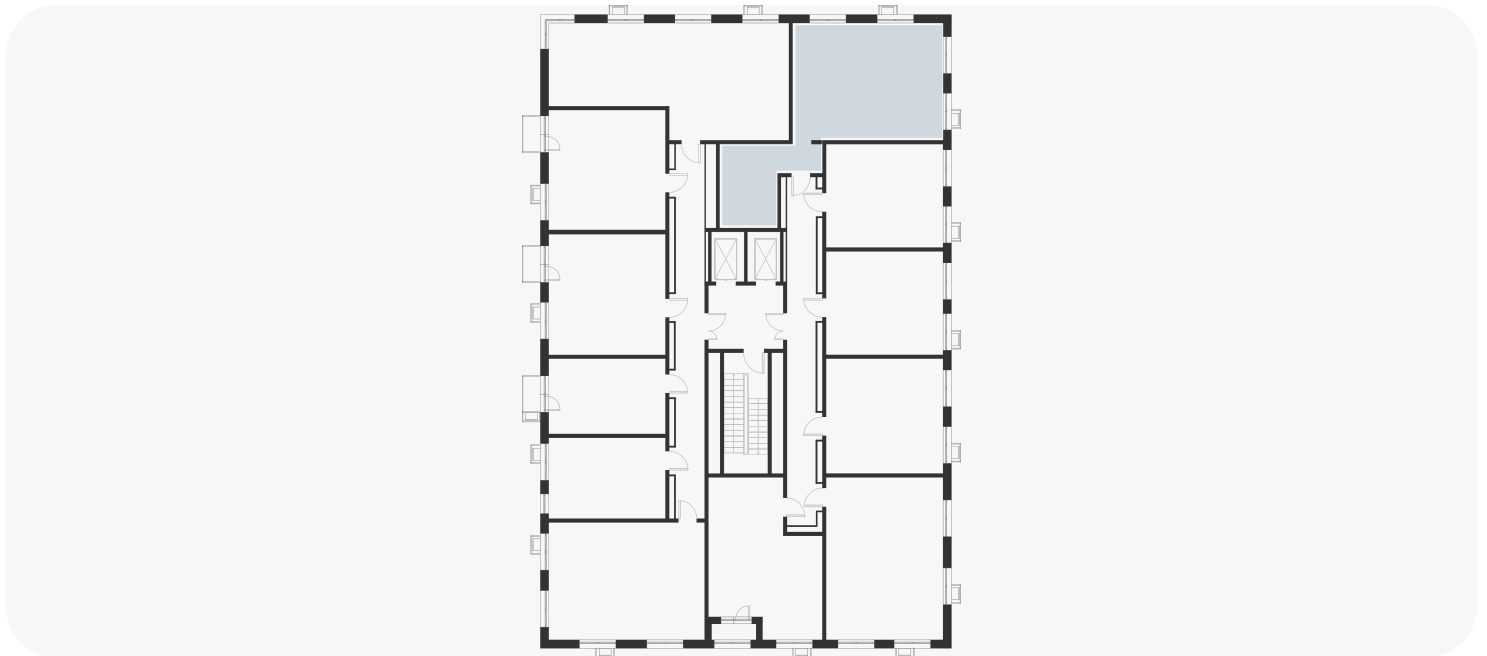

Смотреть на сайте

Посмотрите кладовые на 3sgroup.com

Актуально на 17 Сентября 2024г.

Приведенные данные носят
ознакомительный характер
и не являются публичной офертой.