

1-комнатная 25.70 м²

8 275 400 ₽


В ипотеку
от 29 728 ₽/мес.

Проект	Foreville
Планировка	FE_1_25,7
Мебель	Без мебели
Корпус	Essence
Этаж	7/17
Номер	1101
Высокие полки	2.72

Особенности

Сдача 2026

План этажа 7/17

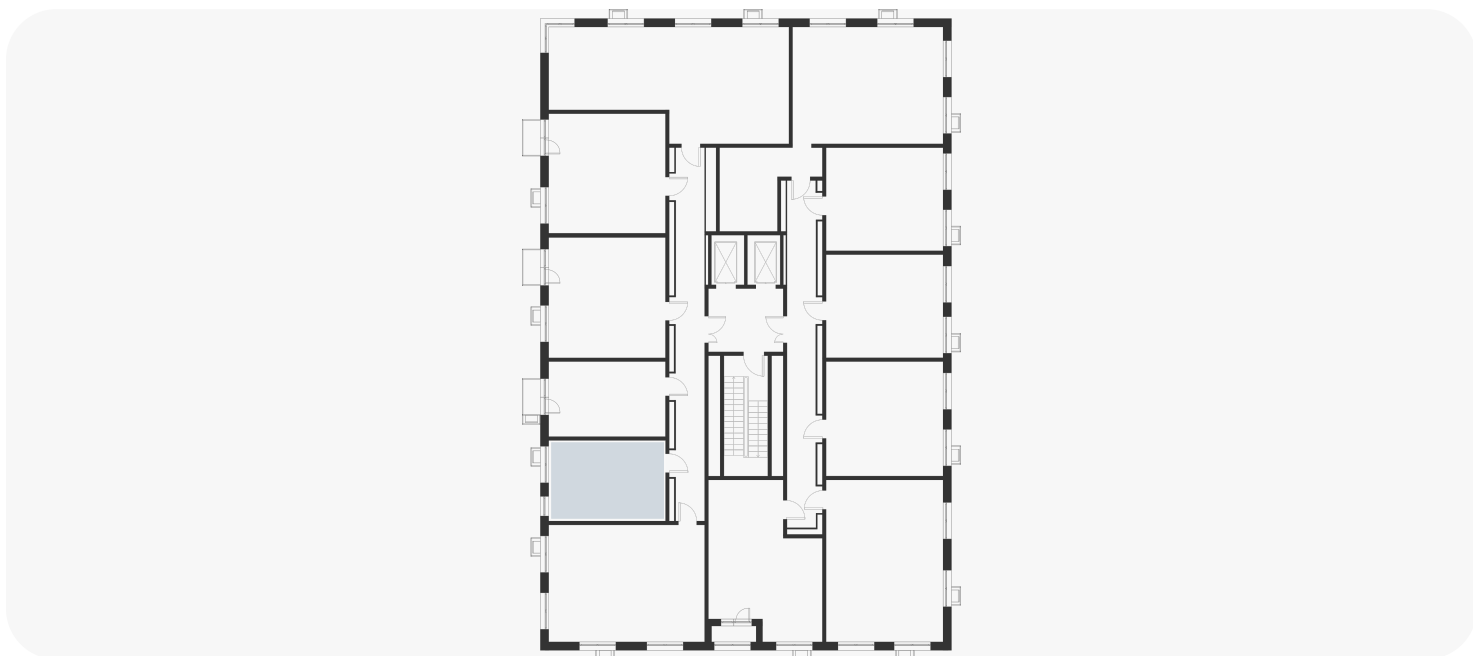

Смотреть на сайте

Посмотрите кладовые на 3sgroup.com

Актуально на 17 Сентября 2024г.

Приведенные данные носят
ознакомительный характер
и не являются публичной офертой.