

1-комнатная 25.70 м²

8 526 800 ₽


В ипотеку
от 30 631 ₽/мес.

Проект	Foreville
Планировка	FE_1_25,7
Мебель	Без мебели
Корпус	Essence
Этаж	8/17
Номер	1113
Высокие полки	2.72

Особенности

Сдача 2026

План этажа 8/17

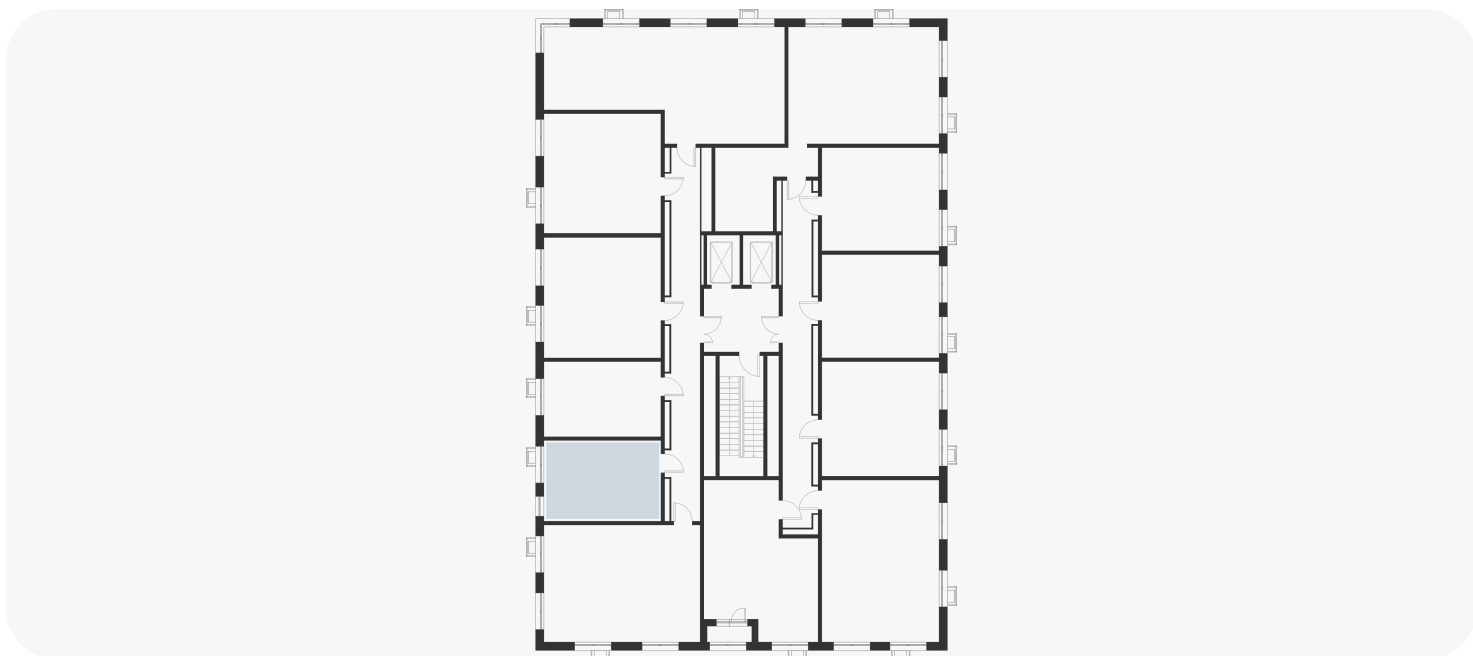

Смотреть на сайте

Посмотрите кладовые на 3sgroup.com

Актуально на 09 Сентября 2024г.

Приведенные данные носят
ознакомительный характер
и не являются публичной офертой.