

2-комнатная 51.30 м²

11 286 000 ₽

В ипотеку
от 45 747 ₽/мес.

Проект	Foreville
Заселение до	1 июля 2026
Планировка	FE_2_51,3
Мебель	Без мебели
Корпус	Essence
Этаж	10/17
Номер	1134
Высокие полки	2.72
Тип квартиры	Видовая


Особенности

Сдача 2026

Кухня-гостиная

Видовая

План этажа 10/17

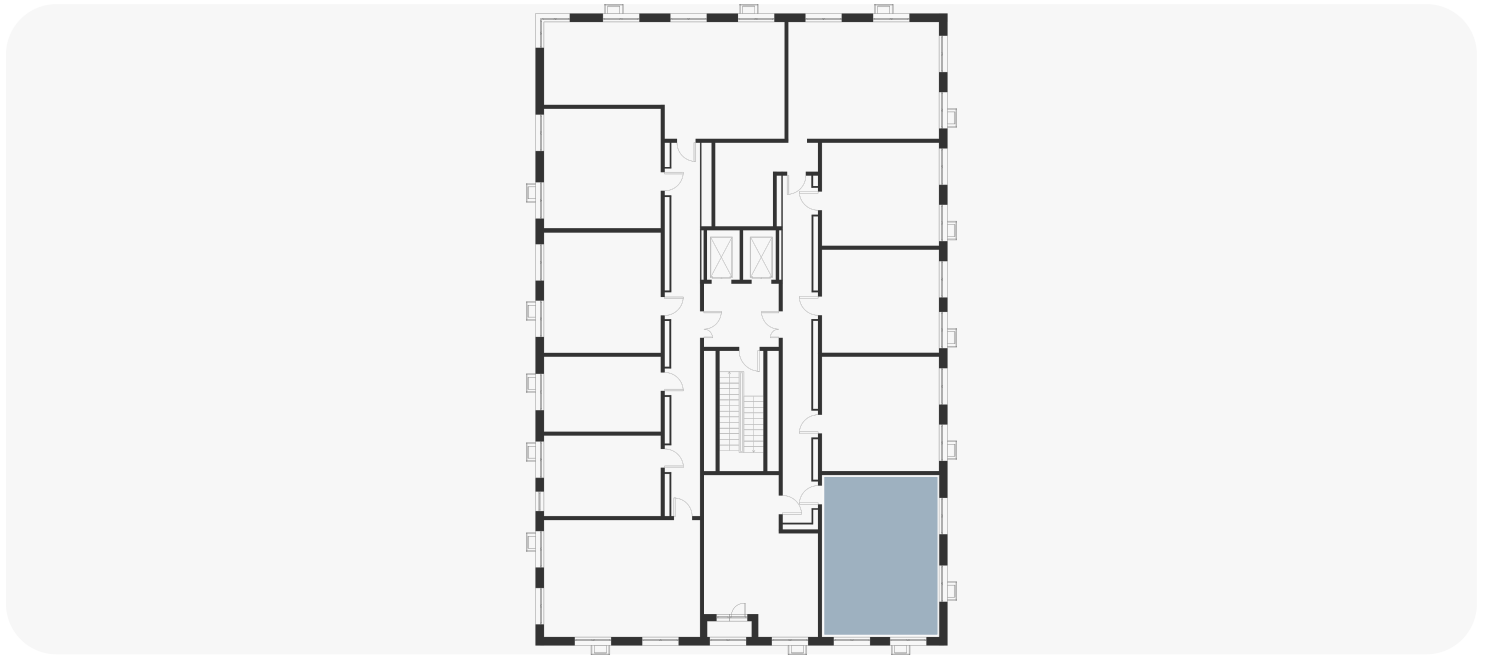

Смотреть на сайте

Посмотрите кладовые на 3sgroup.com

Актуально на 08 Февраля 2025г.

Приведенные данные носят
ознакомительный характер
и не являются публичной офертой.