

1-комнатная 38.60 м²⚡ **11 864 100 ₹**~~13 870 000 ₹~~В ипотеку
от 42 620 ₹/мес.


Проект	Foreville
Заселение до	1 октября 2026
Планировка	FE_1_38,6
Мебель	Без мебели
Корпус	Essence
Этаж	12/17
Номер	1164
Высокие полки	2.72
Тип квартиры	Видовая

Особенности

Сдача 2026

Кухня-гостиная

План этажа 12/17

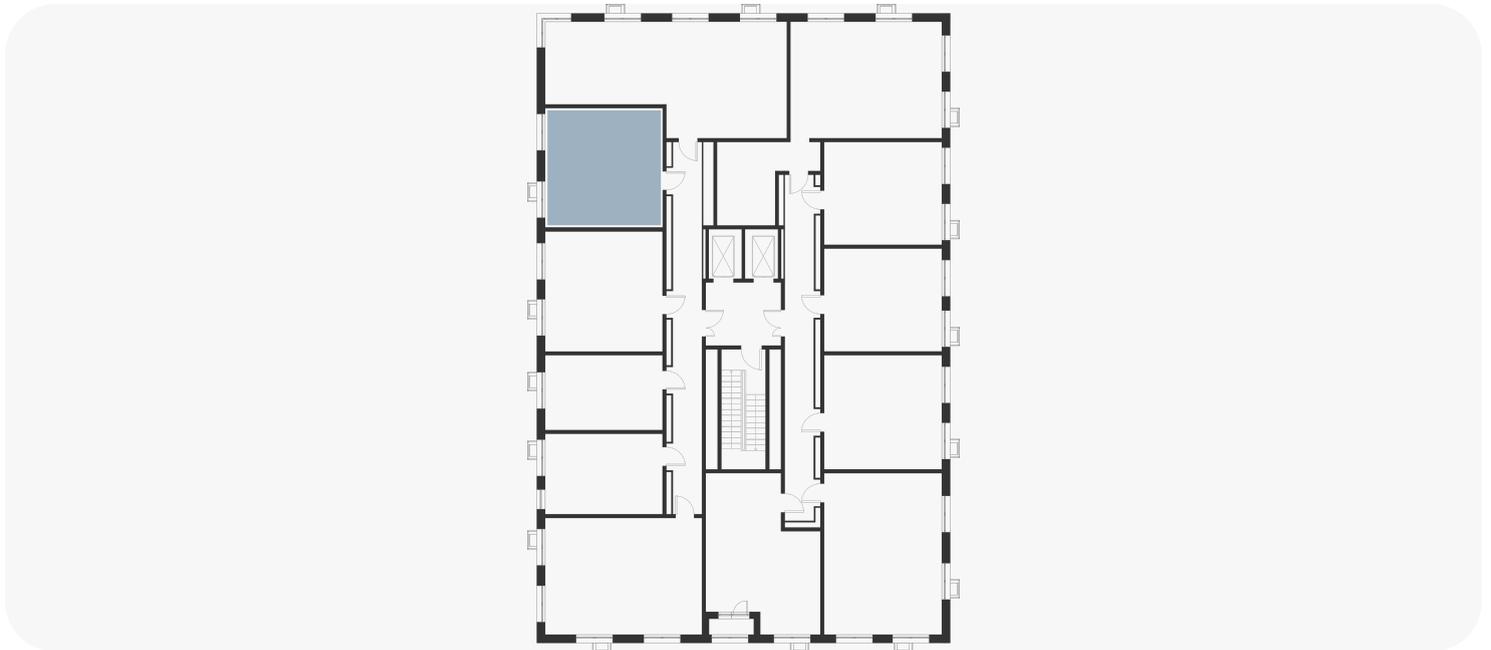

Смотреть на сайте

Посмотрите кладовые на 3sgroup.com

Актуально на 17 Июля 2025г.

Приведенные данные носят
ознакомительный характер
и не являются публичной офертой.