

1-комнатная 33.20 м²

12 326 400 ₽

В ипотеку
от 49 964 ₽/мес.

Проект	Foreville
Заселение до	1 июля 2026
Планировка	FE_1_33,2
Мебель	Без мебели
Корпус	Essence
Этаж	14/17
Номер	1180
Высокие полки	2.72
Тип квартиры	Видовая


Особенности

Сдача 2026

Кухня-гостиная

Видовая

План этажа 14/17

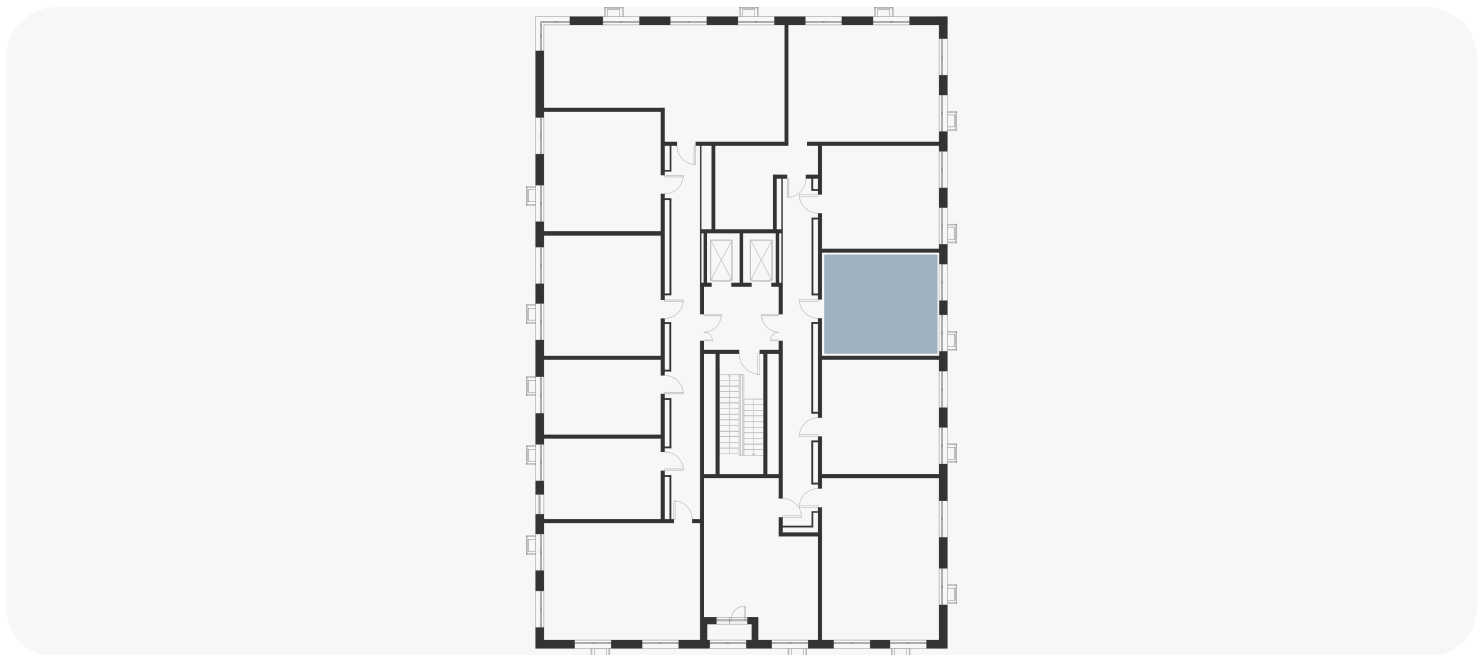

Смотреть на сайте

Посмотрите кладовые на 3sgroup.com

Актуально на 08 Февраля 2025г.

Приведенные данные носят
ознакомительный характер
и не являются публичной офертой.