

1-комнатная 37.60 м²

12 596 000 ₽

В ипотеку
от 45 249 ₽/мес.

Проект	Foreville
Планировка	FE_1_37,6
Мебель	Без мебели
Корпус	Essence
Этаж	16/17
Номер	1205
Высокие полки	3.00
Тип квартиры	Кухня-гостиная
Преимущество	С увеличенной высотой потолков

Особенности


Сдача 2026

Увеличенная высота
потолков

Кухня-гостиная

Окна в пол

План этажа 16/17

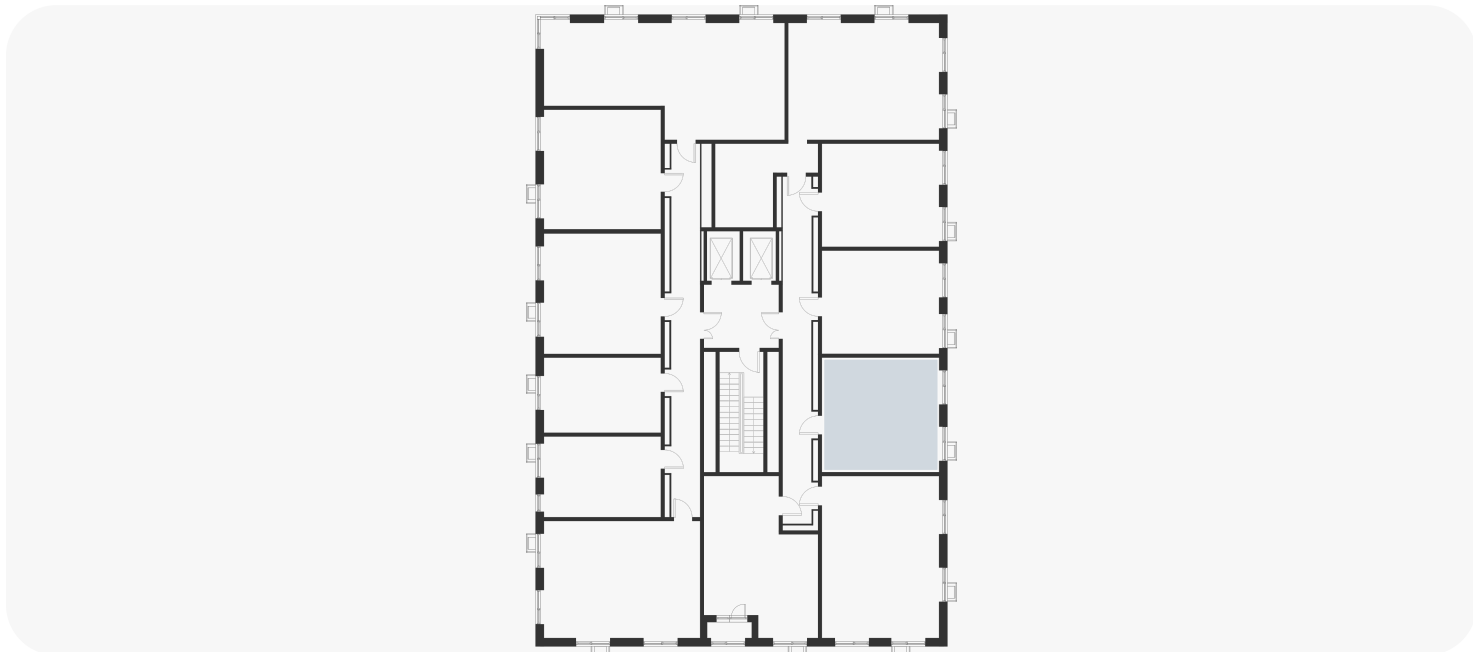

Смотреть на сайте

Посмотрите кладовые на 3sgroup.com

Актуально на 17 Сентября 2024г.

Приведенные данные носят
ознакомительный характер
и не являются публичной офертой.