

2-комнатная 52.90 м²

18 332 042 ₽

В ипотеку
от 25 986 ₽/мес.

Проект	Форевиль
Заселение до	30 июня 2027
Планировка	FE_2_52,9
Корпус	Essence
Этаж	17/17
Номер	1 218
Высокие потолки	3.00
Тип квартиры	Видовая
Преимущество	С увеличенной высотой потолков


Особенности

Сдача 2026

Кухня-гостиная

Окна в пол

План этажа 17/17

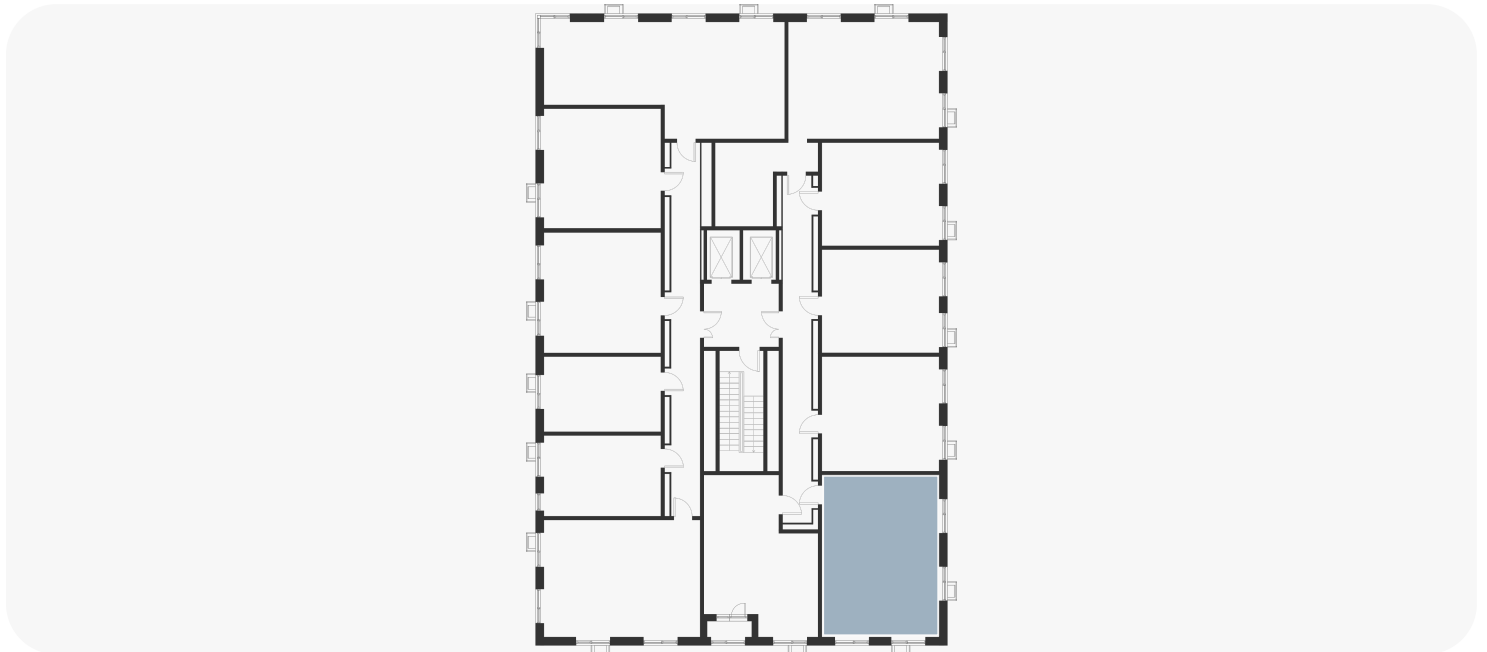

Смотреть на сайте

Посмотрите кладовые на 3sgroup.com

Актуально на 11 Мая 2026г.

Приведенные данные носят
ознакомительный характер
и не являются публичной офертой.