

2-комнатная 52.50 м²

14 283 927 ₽

В ипотеку
от 51 198 ₽/мес.

Проект	Foreville
Планировка	FE_2_52,5
Мебель	Без мебели
Корпус	Essence
Этаж	15/17
Номер	1 416
Высокие полки	3.00
Тип квартиры	Видовая
Преимущество	С увеличенной высотой потолков

Особенности


Сдача 2026

Видовая

Увеличенная высота
потолков

Кухня-гостиная

План этажа 15/17

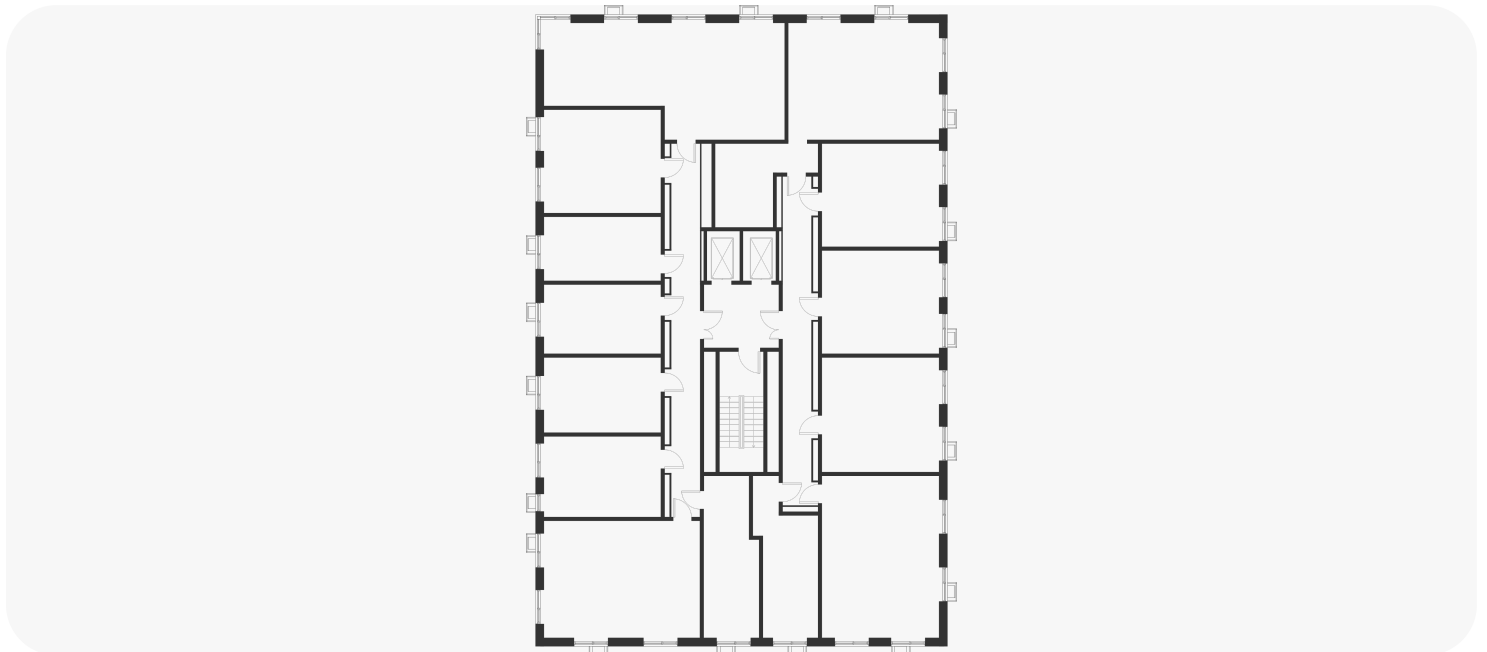

Смотреть на сайте

Посмотрите кладовые на 3sgroup.com

Актуально на 27 Июля 2024г.

Приведенные данные носят
ознакомительный характер
и не являются публичной офертой.