

1-комнатная 33.30 м<sup>2</sup>

10 727 549 ₽

В ипотеку  
от 38 451 ₽/мес.

Проект	Foreville
Планировка	FE_1_33,3
Мебель	Без мебели
Корпус	Essence
Этаж	17/17
Номер	1 441
Высокие полки	3.00
Тип квартиры	Видовая
Преимущество	С увеличенной высотой потолков

## Особенности


Сдача 2026

Видовая

Увеличенная высота  
потолков

Кухня-гостиная

## План этажа 17/17

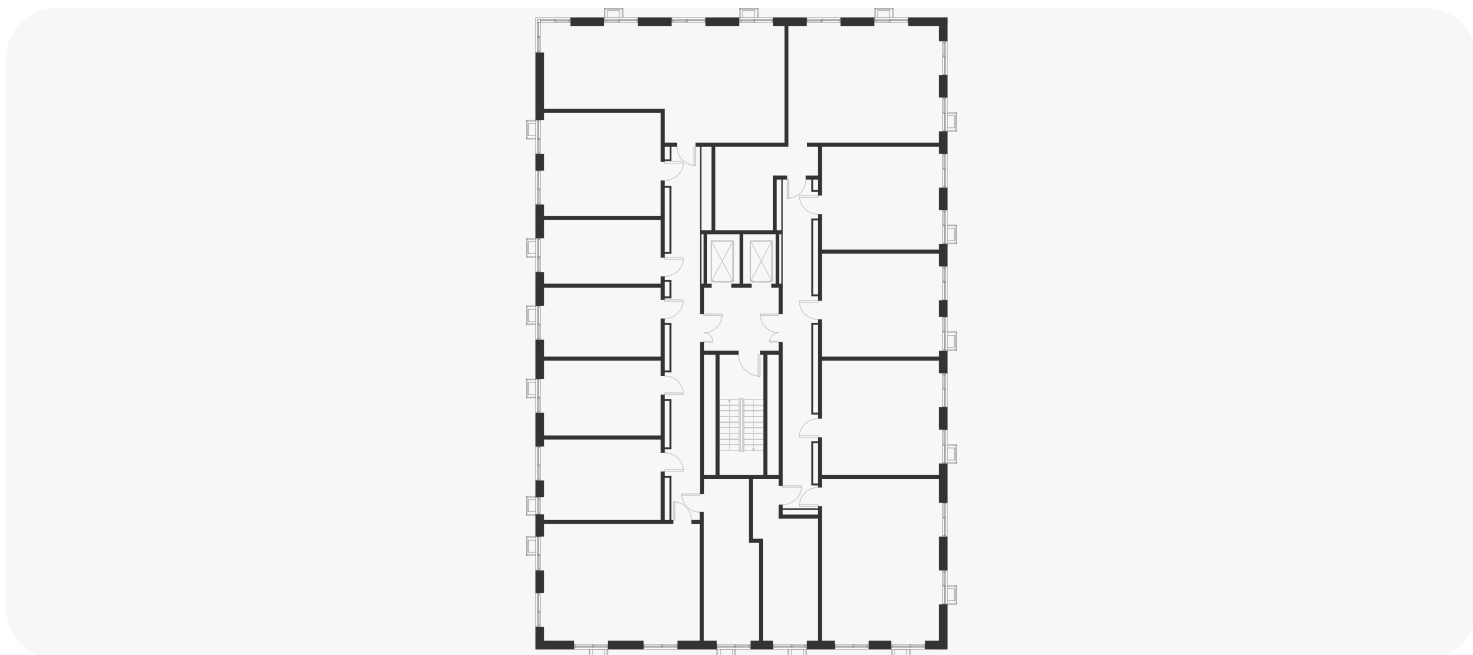

Смотреть на сайте

Посмотрите кладовые на [3sgroup.com](https://3sgroup.com)

Актуально на 27 Июля 2024г.

Приведенные данные носят  
ознакомительный характер  
и не являются публичной офертой.