

1-комнатная 33.80 м²

⚡ 10 386 239 ₽

~~13 488 623 ₽~~В ипотеку
от 42 100 ₽/мес.

Проект	Foreville
Заселение до	1 июля 2026
Планировка	FE_1_33,8
Мебель	Без мебели
Корпус	Essence
Этаж	17/17
Номер	1 442
Высокие полки	3.00
Тип квартиры	Кухня-гостиная
Преимущество	С увеличенной высотой потолков

Особенности


Сдача 2026

Кухня-гостиная

Увеличенная высота
потолков

Окна в пол

План этажа 17/17

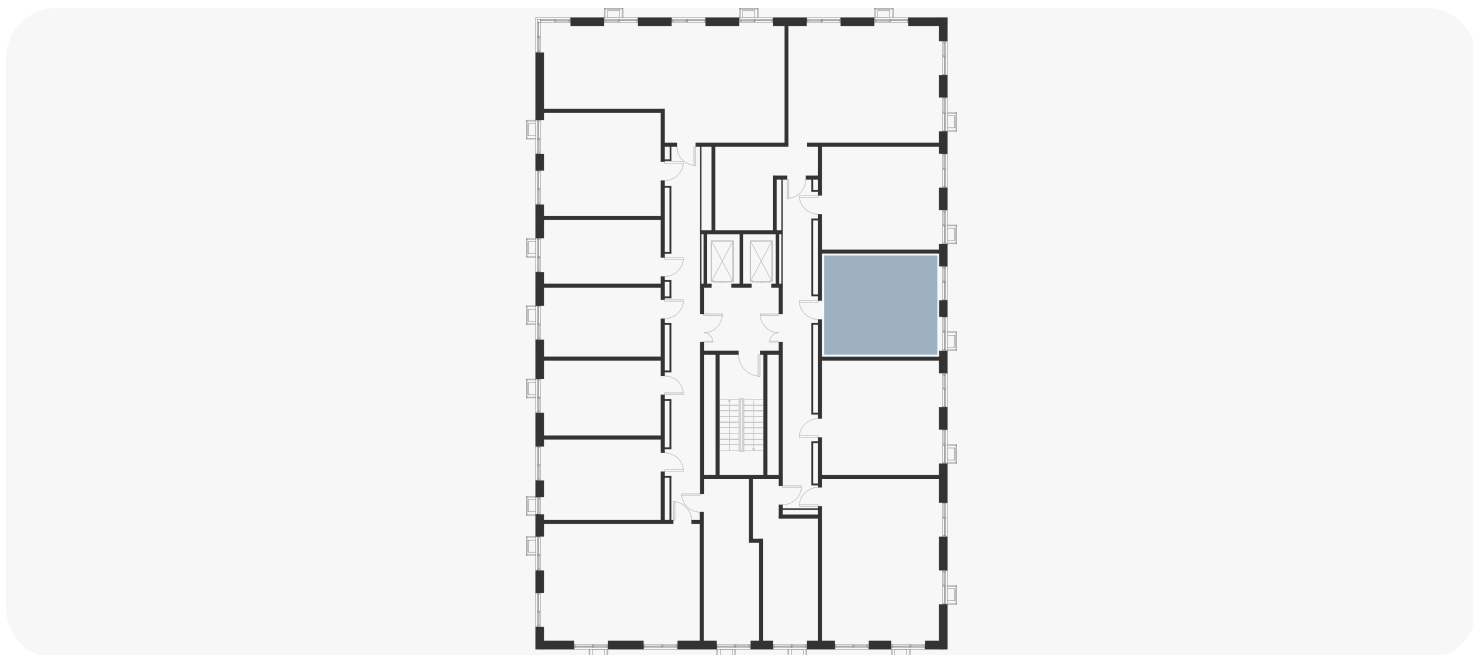

Смотреть на сайте

Посмотрите кладовые на 3sgroup.com

Актуально на 22 Марта 2025г.

Приведенные данные носят
ознакомительный характер
и не являются публичной офертой.