1-комнатная 26.30 м<sup>2</sup>

9 474 326 ₽

В ипотеку  
от 33 959 ₽/мес.

Проект	Foreville
Планировка	FE_1_26,3
Мебель	Без мебели
Корпус	Essence
Этаж	17/17
Номер	1448
Высокие полки	3.00
Тип квартиры	Видовая
Преимущество	С увеличенной высотой потолков

## Особенности


Сдача 2026

Видовая

Увеличенная высота  
потолков

Мастер-спальня

## План этажа 17/17

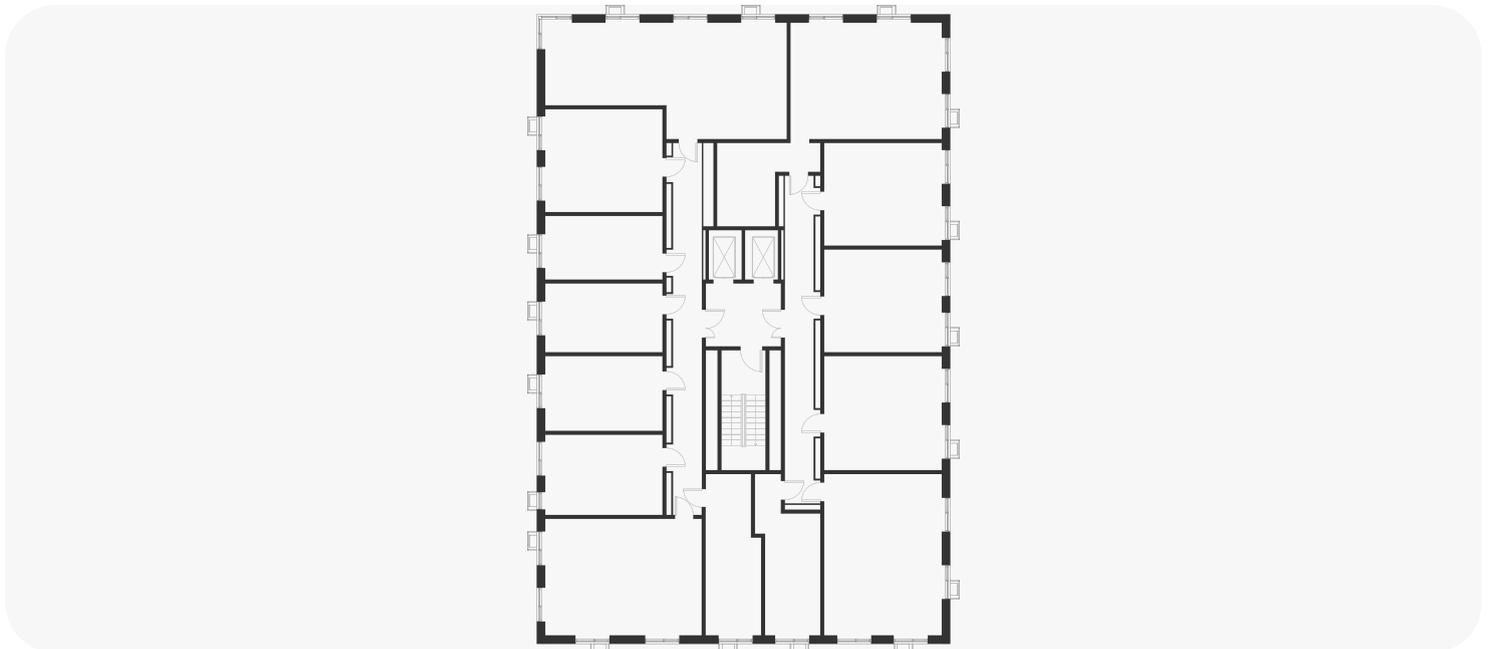

Смотреть на сайте

Посмотрите кладовые на [3sgroup.com](https://3sgroup.com)

Актуально на 27 Июля 2024г.

Приведенные данные носят  
ознакомительный характер  
и не являются публичной офертой.