2-комнатная 64.80 м²

20 519 425 ₽

В ипотеку
от 29 087 ₽/мес.

Проект	Форевиль
Заселение до	30 июня 2027
Планировка	FE_2_64,8
Корпус	Essence
Этаж	1/17
Номер	1454
Высокие потолки	4.22
Тип квартиры	Угловая
Преимущество	С увеличенной высотой потолков


Особенности

Сдача 2026

Кухня-гостиная

Гардеробная

План этажа 1/17

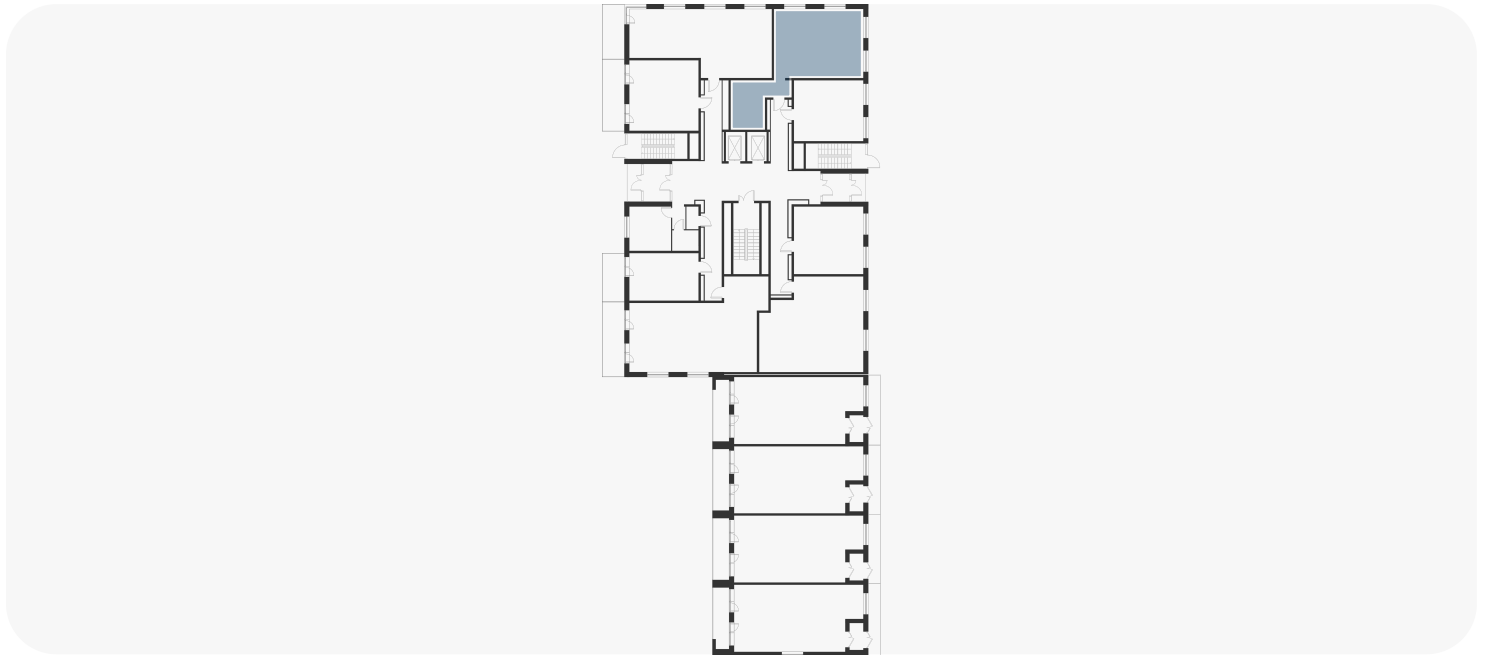

Смотреть на сайте

Посмотрите кладовые на 3sgroup.com

Актуально на 14 Июня 2026г.

Приведенные данные носят
ознакомительный характер
и не являются публичной офертой.