

1-комнатная 69.40 м²

21 514 000 ₽

В ипотеку
от 103 189 ₽/мес.


Проект	Форевиль
Заселение до	30 июня 2027
Планировка	FE_1_69,4
Корпус	Essence
Этаж	1/17
Номер	1457
Высокие потолки	4.22
Тип квартиры	Кухня-гостиная
Преимущество	С увеличенной высотой потолков

Особенности

Сдача 2026

Кухня-гостиная

План этажа 1/17

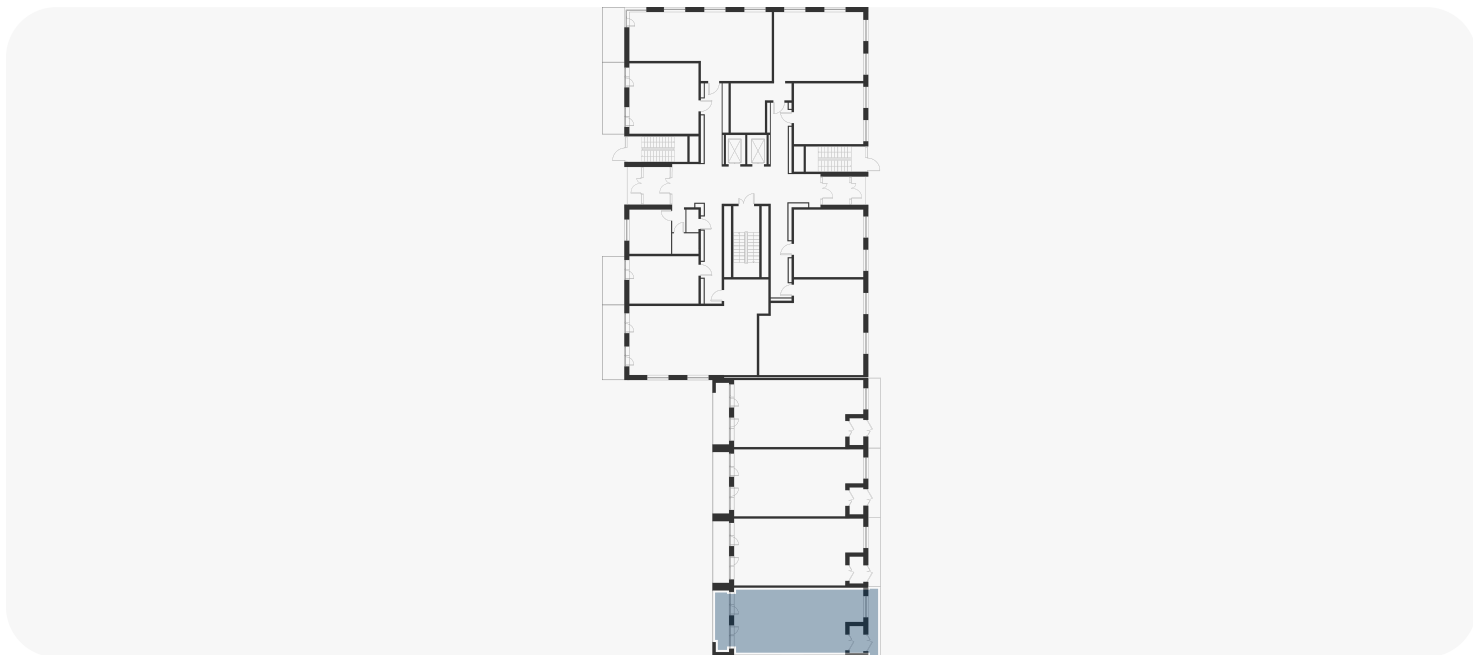

Смотреть на сайте

Посмотрите кладовые на 3sgroup.com

Актуально на 08 Марта 2026г.

Приведенные данные носят
ознакомительный характер
и не являются публичной офертой.