

2-комнатная 49.50 м²

⚡ 16 272 774 ₽

~~22 727 316 ₽~~В ипотеку
от 78 050 ₽/мес.


Проект	Форевиль
Заселение до	30 июня 2027
Планировка	FE_2_49,5
Корпус	Essence
Этаж	4/17
Номер	1495
Высокие потолки	2.72
Тип квартиры	Угловая

Особенности

Сдача 2026

Кухня-гостиная

План этажа 4/17

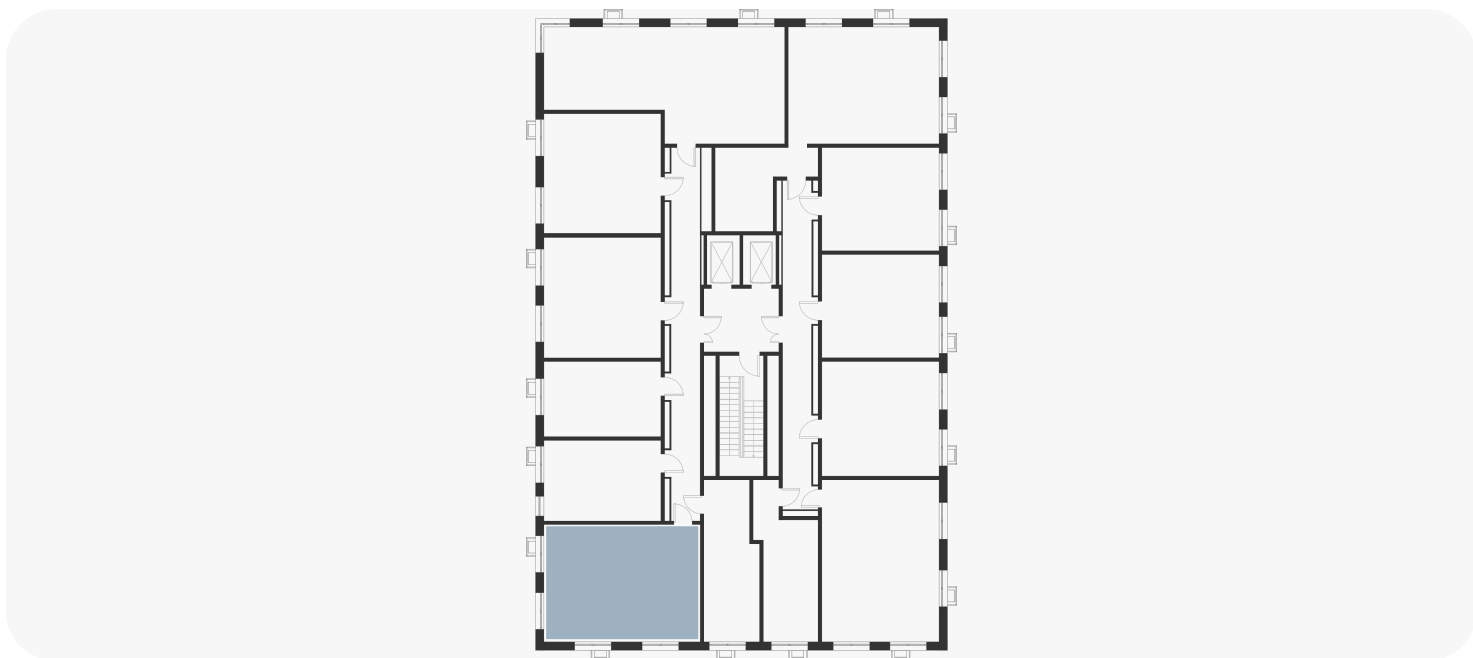

Смотреть на сайте

Посмотрите кладовые на 3sgroup.com

Актуально на 08 Марта 2026г.

Приведенные данные носят
ознакомительный характер
и не являются публичной офертой.