**3-комнатная 65.60 м²****⚡ 21 241 891 ₽**~~26 744 000 ₽~~В ипотеку
от 30 111 ₽/мес.


Проект Форевиль
Заселение до 30 июня 2027
Планировка FE_3_65,6
Корпус Essence
Этаж 11/17
Номер 1591
Высокие потолки 2.72
Тип квартиры Угловая

Особенности

Сдача 2026

Кухня-гостиная

План этажа 11/17

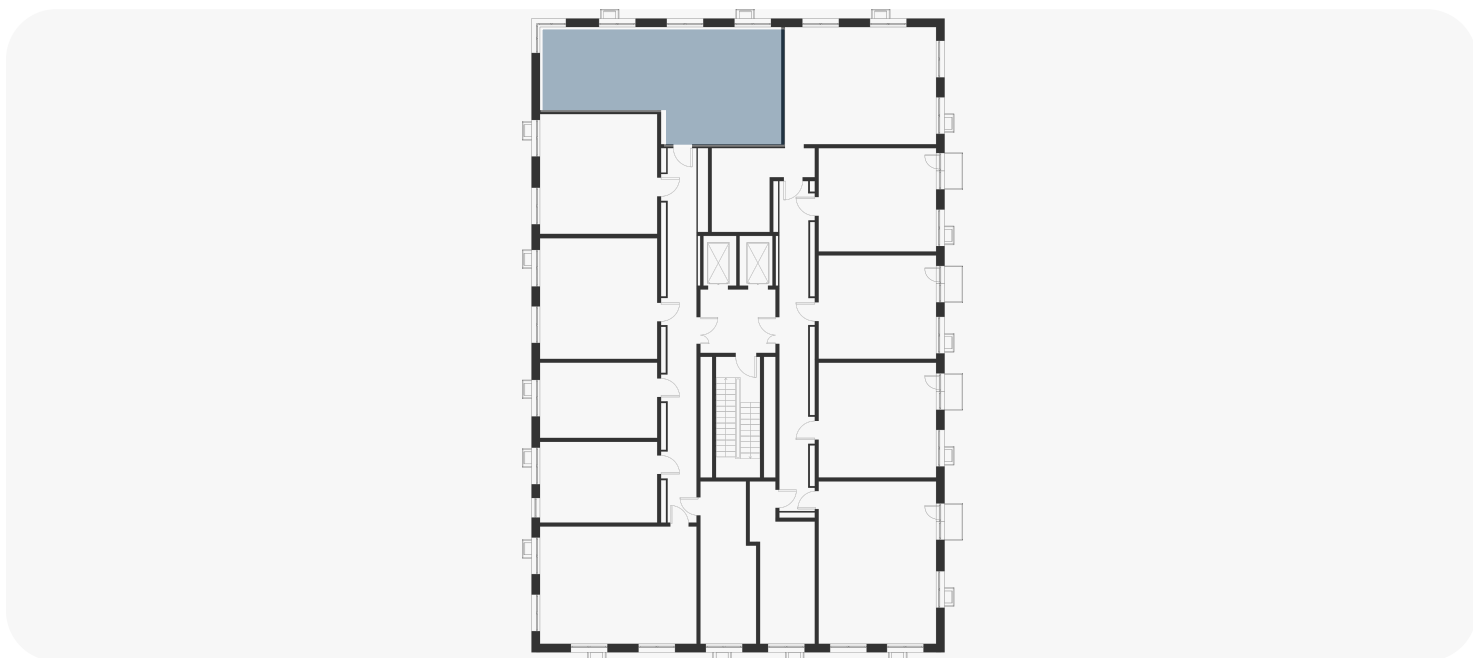

Смотреть на сайте

Посмотрите кладовые на 3sgroup.com

Актуально на 14 Июня 2026г.

Приведенные данные носят
ознакомительный характер
и не являются публичной офертой.