



1-комнатная 38.60 м<sup>2</sup>

**⚡ 14 557 882 ₽**

~~18 618 600 ₽~~

В ипотеку  
от 20 636 ₽/мес.


Проект	Форевиль
Заселение до	30 июня 2027
Планировка	FE_1_38,6
Корпус	Essence
Этаж	14/17
Номер	1 629
Высокие потолки	2.72
Тип квартиры	Кухня-гостиная

#### Особенности

Сдача 2026

Кухня-гостиная

#### План этажа 14/17

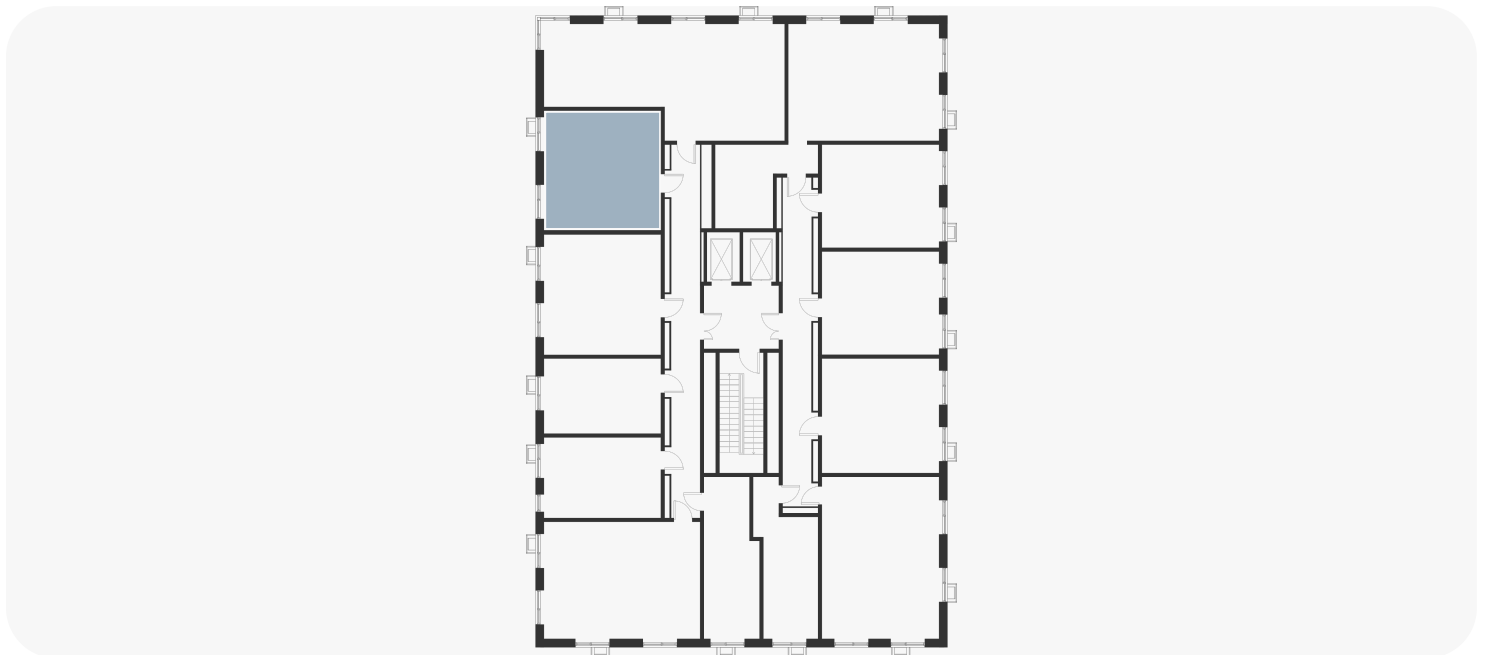

Смотреть на сайте

Посмотрите кладовые на [3sgroup.com](https://3sgroup.com)

Актуально на 14 Июня 2026г.

Приведенные данные носят ознакомительный характер и не являются публичной офертой.