



2-комнатная 65.80 м²

21 148 109 ₹

В ипотеку
от 29 978 ₹/мес.

Проект	Форевиль
Заселение до	30 июня 2027
Планировка	FE_2_65,8
Корпус	Essence
Этаж	16/17
Номер	1 644
Высокие потолки	3.00
Тип квартиры	Видовая
Преимущество	С увеличенной высотой потолков

Особенности


Сдача 2026

Кухня-гостиная

Гардеробная

Окна в пол

План этажа 16/17

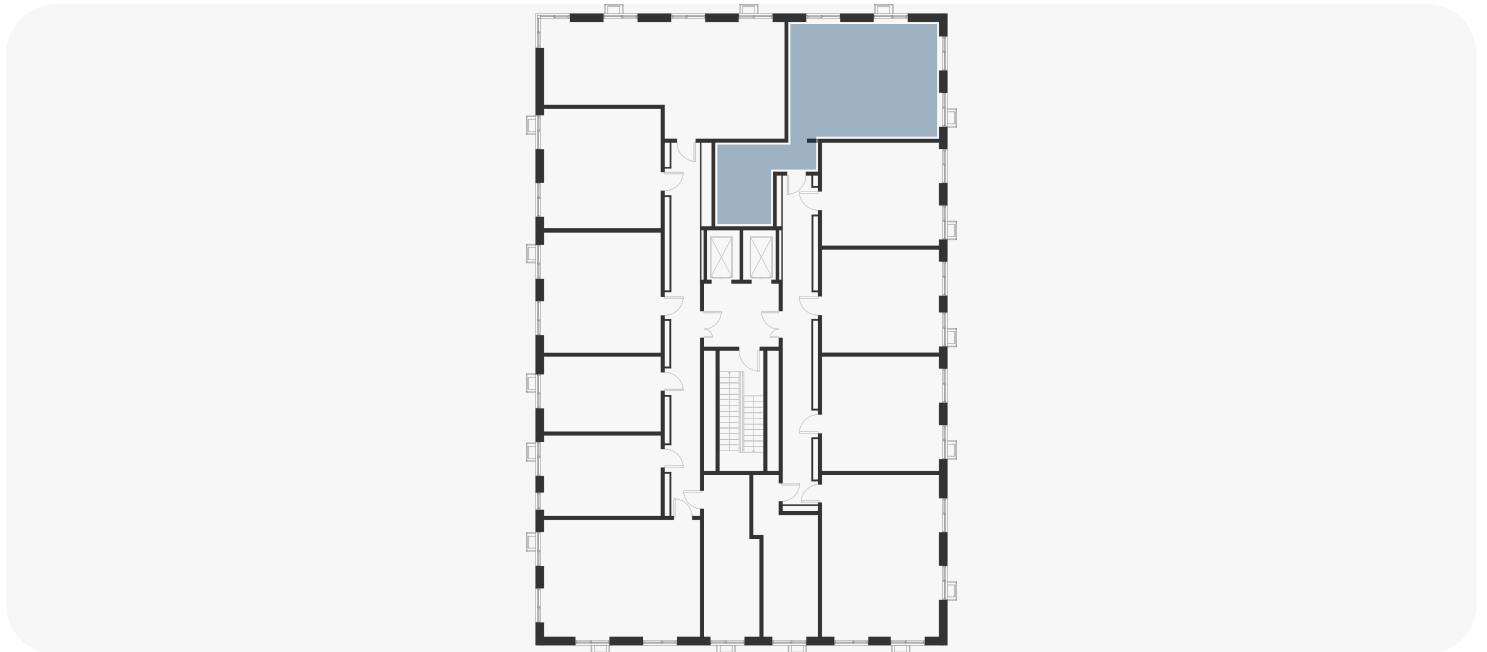

Смотреть на сайте

Посмотрите кладовые на 3sgroup.com

Актуально на 11 Мая 2026г.

Приведенные данные носят ознакомительный характер и не являются публичной офертой.