

1-комнатная 39.40 м²

16 282 196 ₽

В ипотеку
от 23 080 ₽/мес.

Проект	Форевиль
Заселение до	30 июня 2027
Планировка	FE_1_39,4
Корпус	Essence
Этаж	17/17
Номер	1 667
Высокие потолки	3.00
Тип квартиры	Кухня-гостиная
Преимущество	С увеличенной высотой потолков


Особенности

Сдача 2026

Кухня-гостиная

Окна в пол

План этажа 17/17

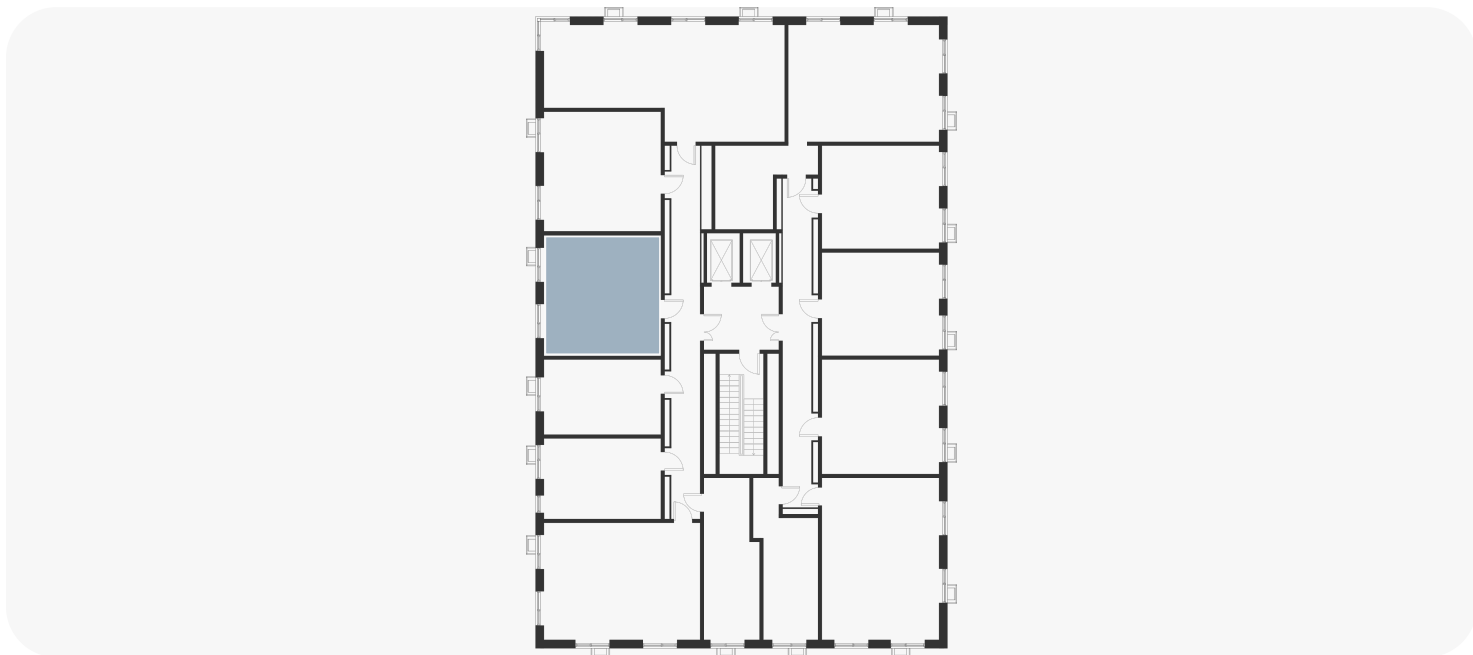

Смотреть на сайте

Посмотрите кладовые на 3sgroup.com

Актуально на 11 Мая 2026г.

Приведенные данные носят
ознакомительный характер
и не являются публичной офертой.