

1-комнатная 33.00 м<sup>2</sup>

13 456 959 ₽

В ипотеку  
от 19 076 ₽/мес.


Проект	Форевиль
Заселение до	30 июня 2027
Планировка	FE_1_33
Корпус	Essence
Этаж	2/17
Номер	1677
Высокие потолки	2.72
Тип квартиры	Кухня-гостиная

## Особенности

Сдача 2026

Кухня-гостиная

## План этажа 2/17

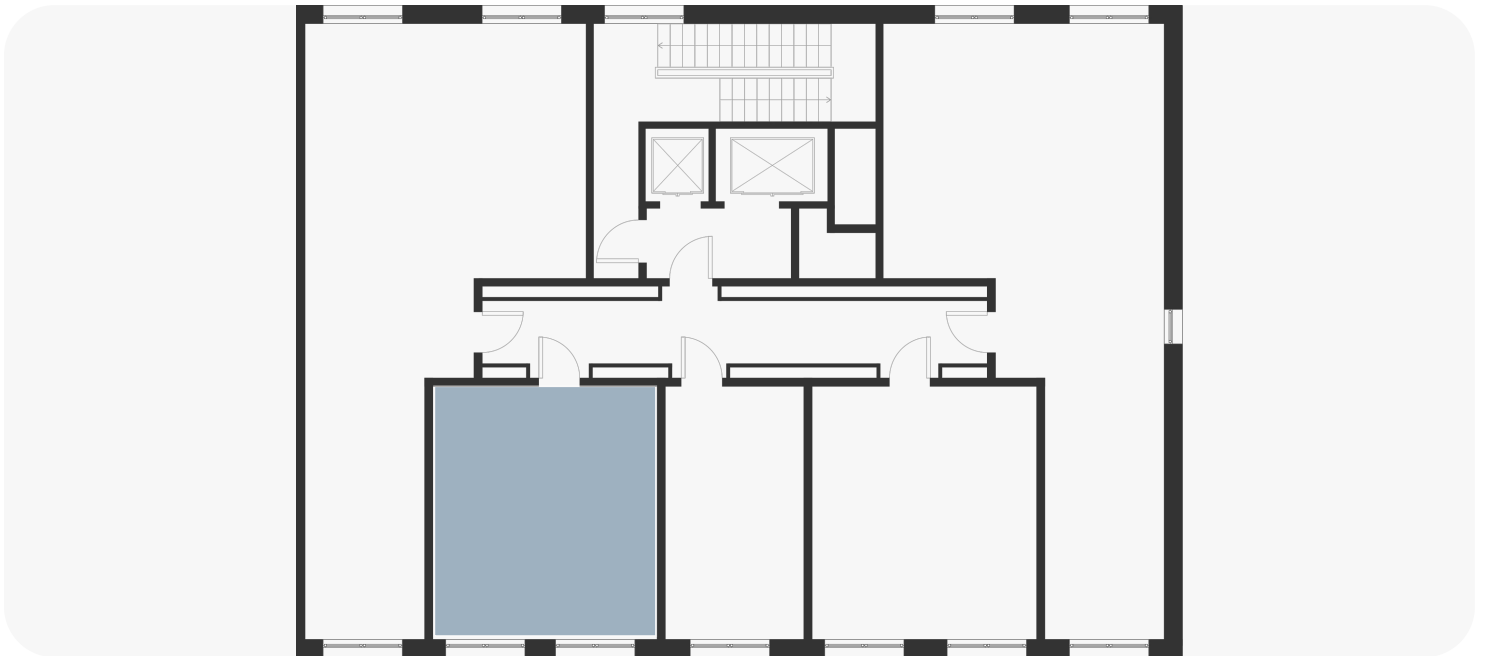

Смотреть на сайте

Посмотрите кладовые на [3sgroup.com](https://3sgroup.com)

Актуально на 16 Мая 2026г.

Приведенные данные носят  
ознакомительный характер  
и не являются публичной офертой.