



1-комнатная 32.60 м²

13 395 843 ₽

В ипотеку
от 18 989 ₽/мес.


Проект Форевиль
 Заселение до 30 июня 2027
 Планировка FE_1_32,6
 Корпус Essence
 Этаж 3/17
 Номер 1680
 Высокие потолки 2.72
 Тип квартиры Кухня-гостиная

Особенности

Сдача 2026

Кухня-гостиная

План этажа 3/17

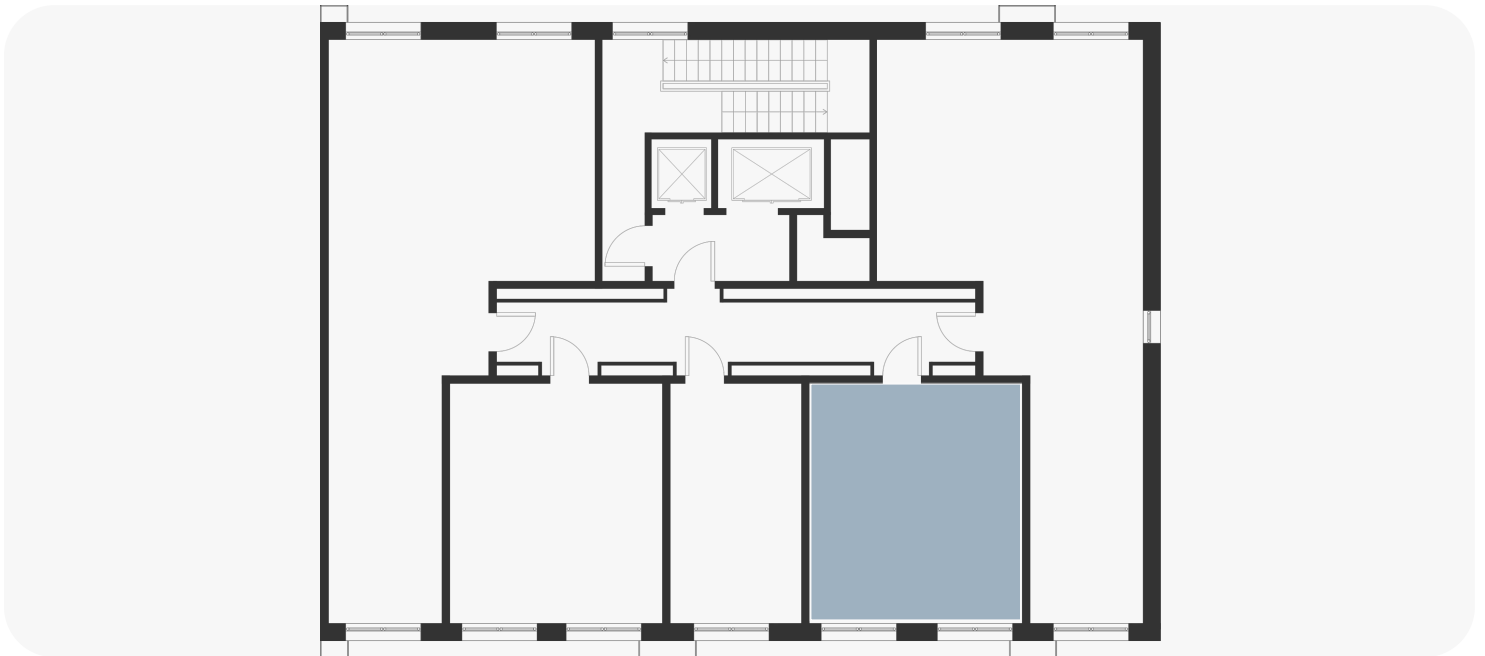

Смотреть на сайте

Посмотрите кладовые на 3sgroup.com

Актуально на 16 Мая 2026г.

Приведенные данные носят
ознакомительный характер
и не являются публичной офертой.