

1-комнатная 32.60 м²**13 898 235 ₹**В ипотеку
от 19 701 ₹/мес.


Проект	Форевиль
Заселение до	30 июня 2027
Планировка	FE_1_32,6
Корпус	Essence
Этаж	7/17
Номер	1700
Высокие потолки	2.72
Тип квартиры	Видовая

Особенности

Сдача 2026

Кухня-гостиная

План этажа 7/17

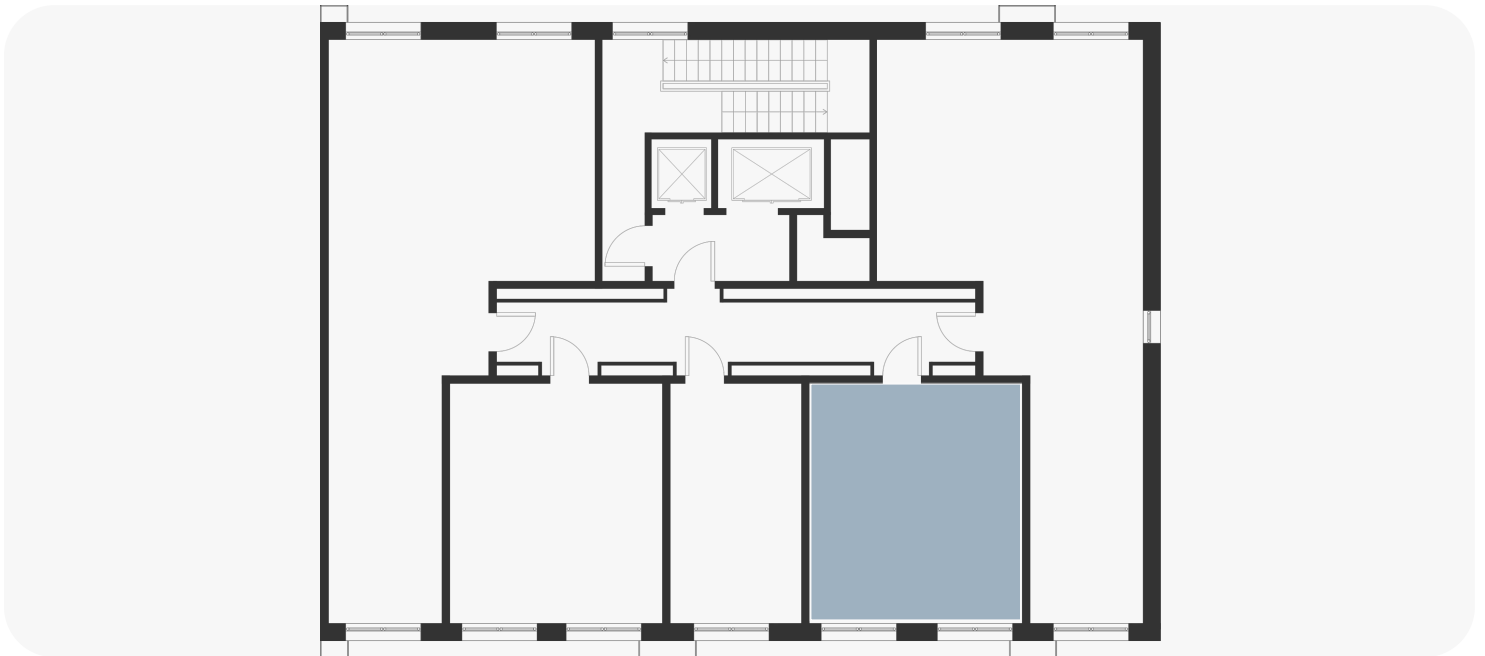

Смотреть на сайте

Посмотрите кладовые на 3sgroup.com

Актуально на 16 Мая 2026г.

Приведенные данные носят
ознакомительный характер
и не являются публичной офертой.