

1-комнатная 33.00 м²

14 537 302 ₽

В ипотеку
от 20 607 ₽/мес.


Проект	Форевиль
Заселение до	30 июня 2027
Планировка	FE_1_33
Корпус	Essence
Этаж	10/17
Номер	1717
Высокие потолки	2.72
Тип квартиры	Видовая
Преимущество	Мастер-спальня

Особенности

Сдача 2026

Кухня-гостиная

План этажа 10/17

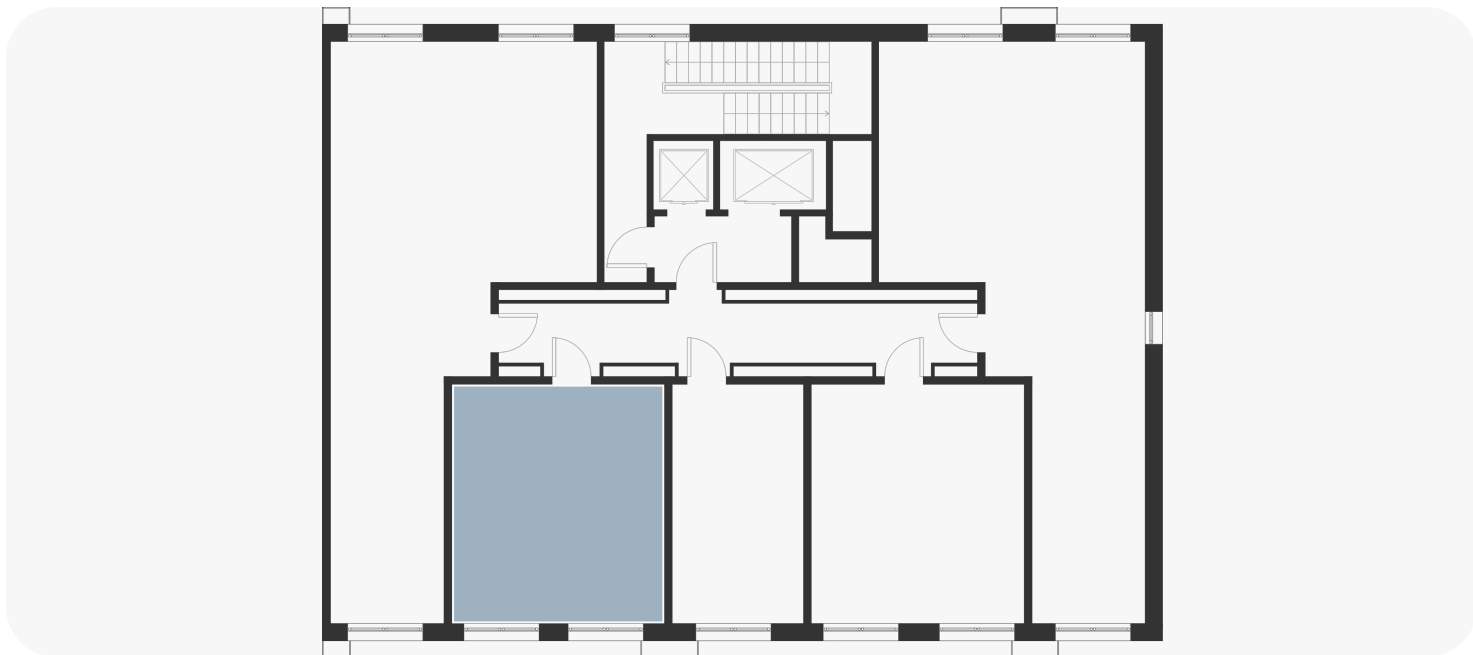

Смотреть на сайте

Посмотрите кладовые на 3sgroup.com

Актуально на 16 Мая 2026г.

Приведенные данные носят
ознакомительный характер
и не являются публичной офертой.